



ELEVATION E

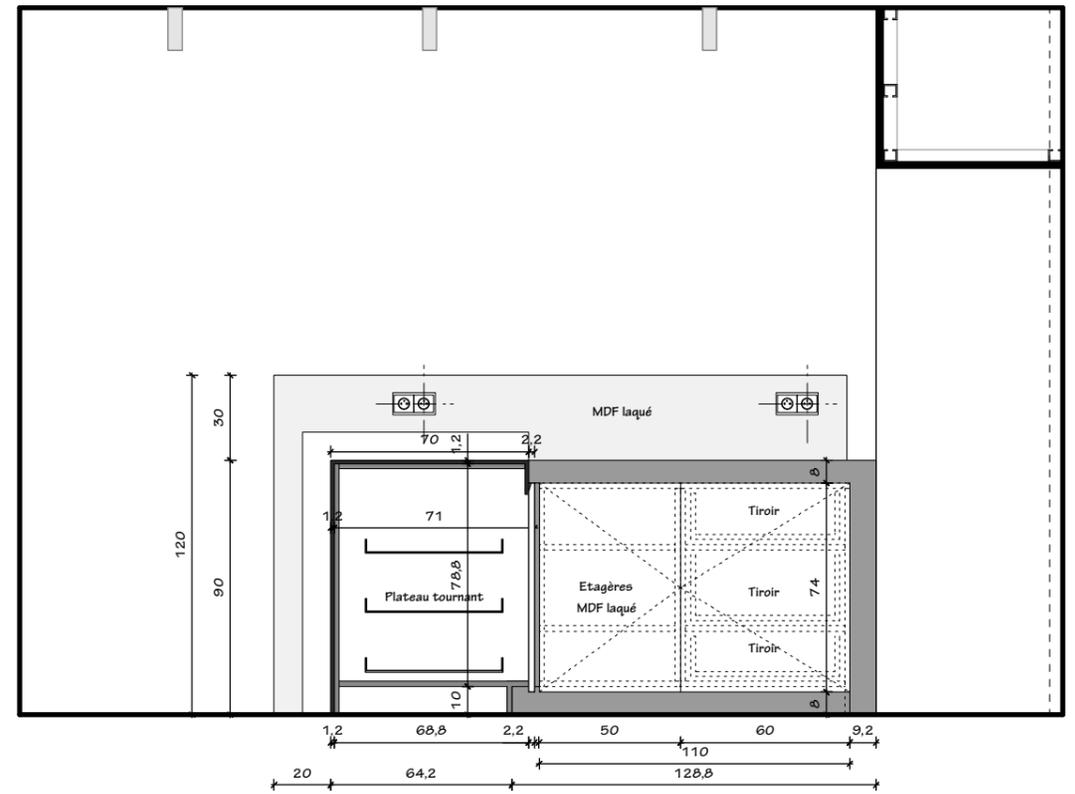

COUPE F

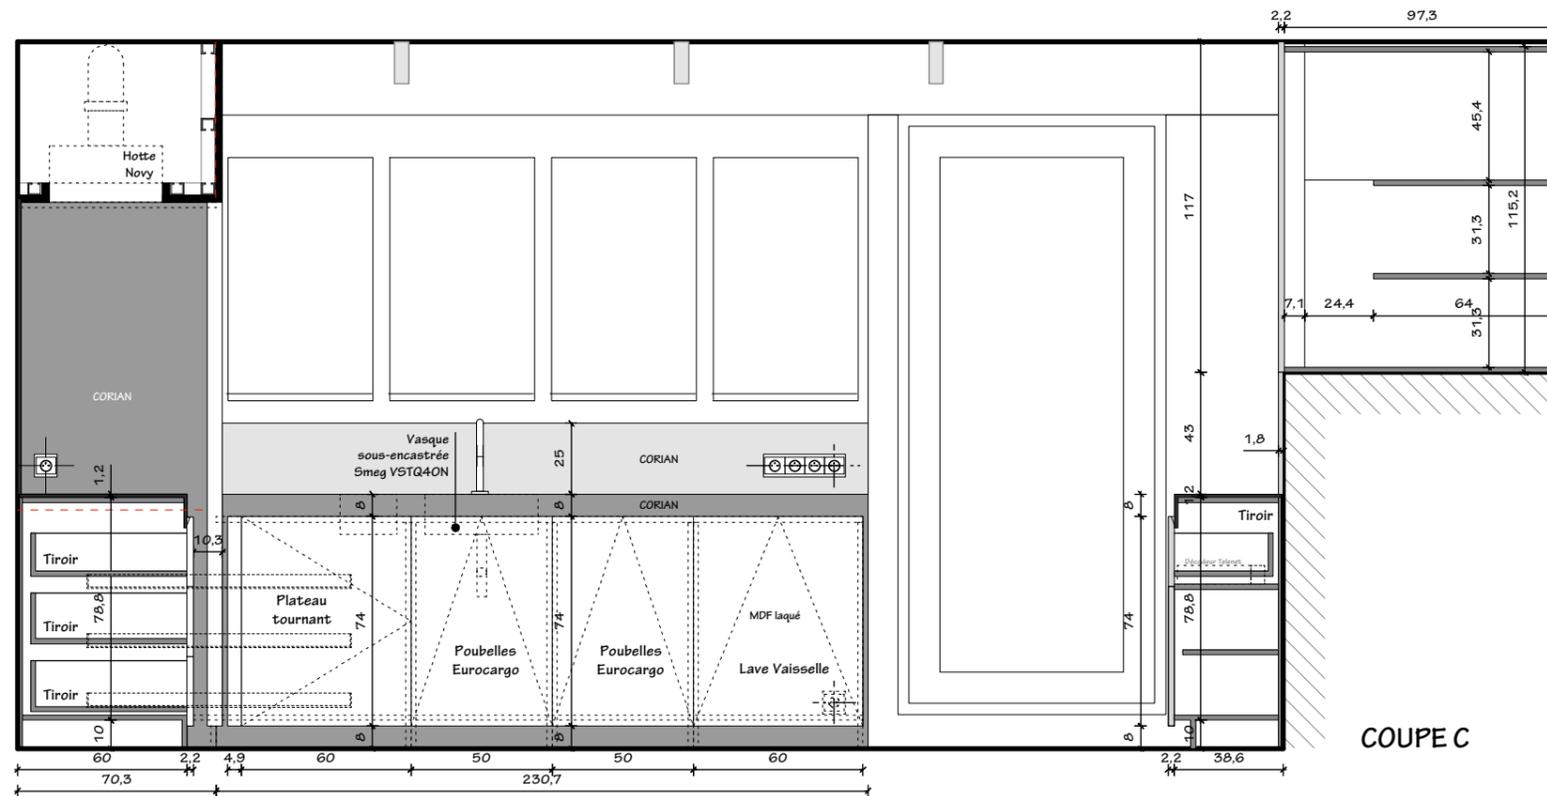

COUPE C