

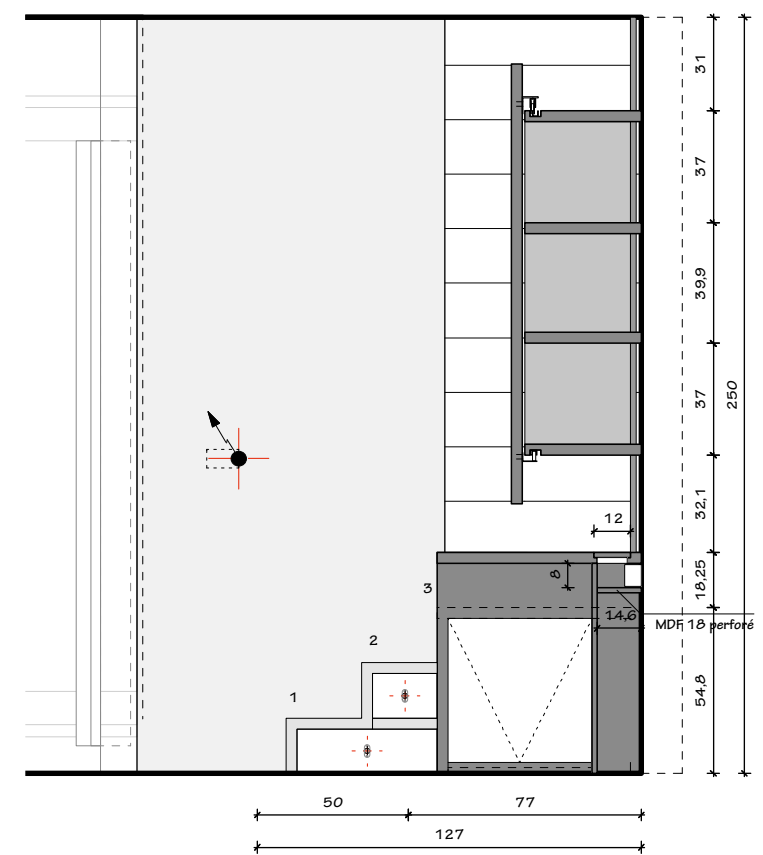


ELEVATION III

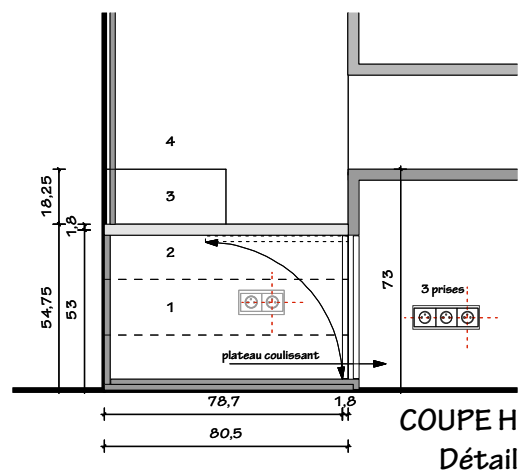

COUPE 1

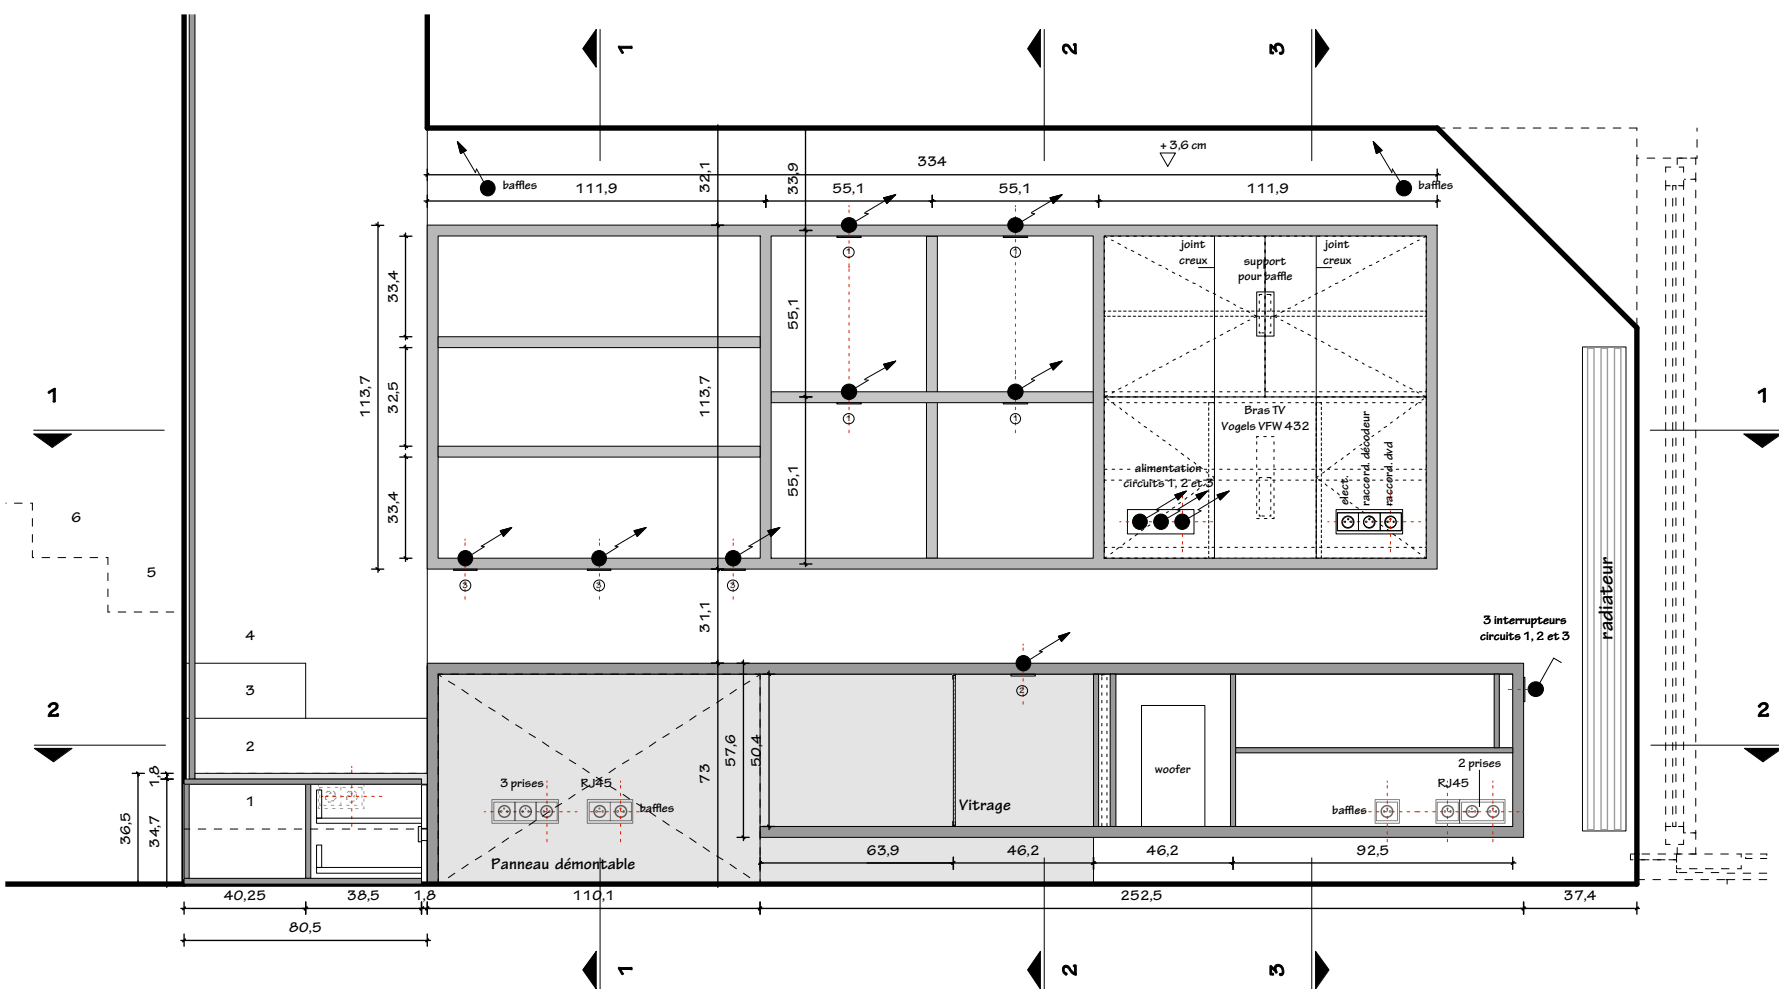

COUPE H
Détail