


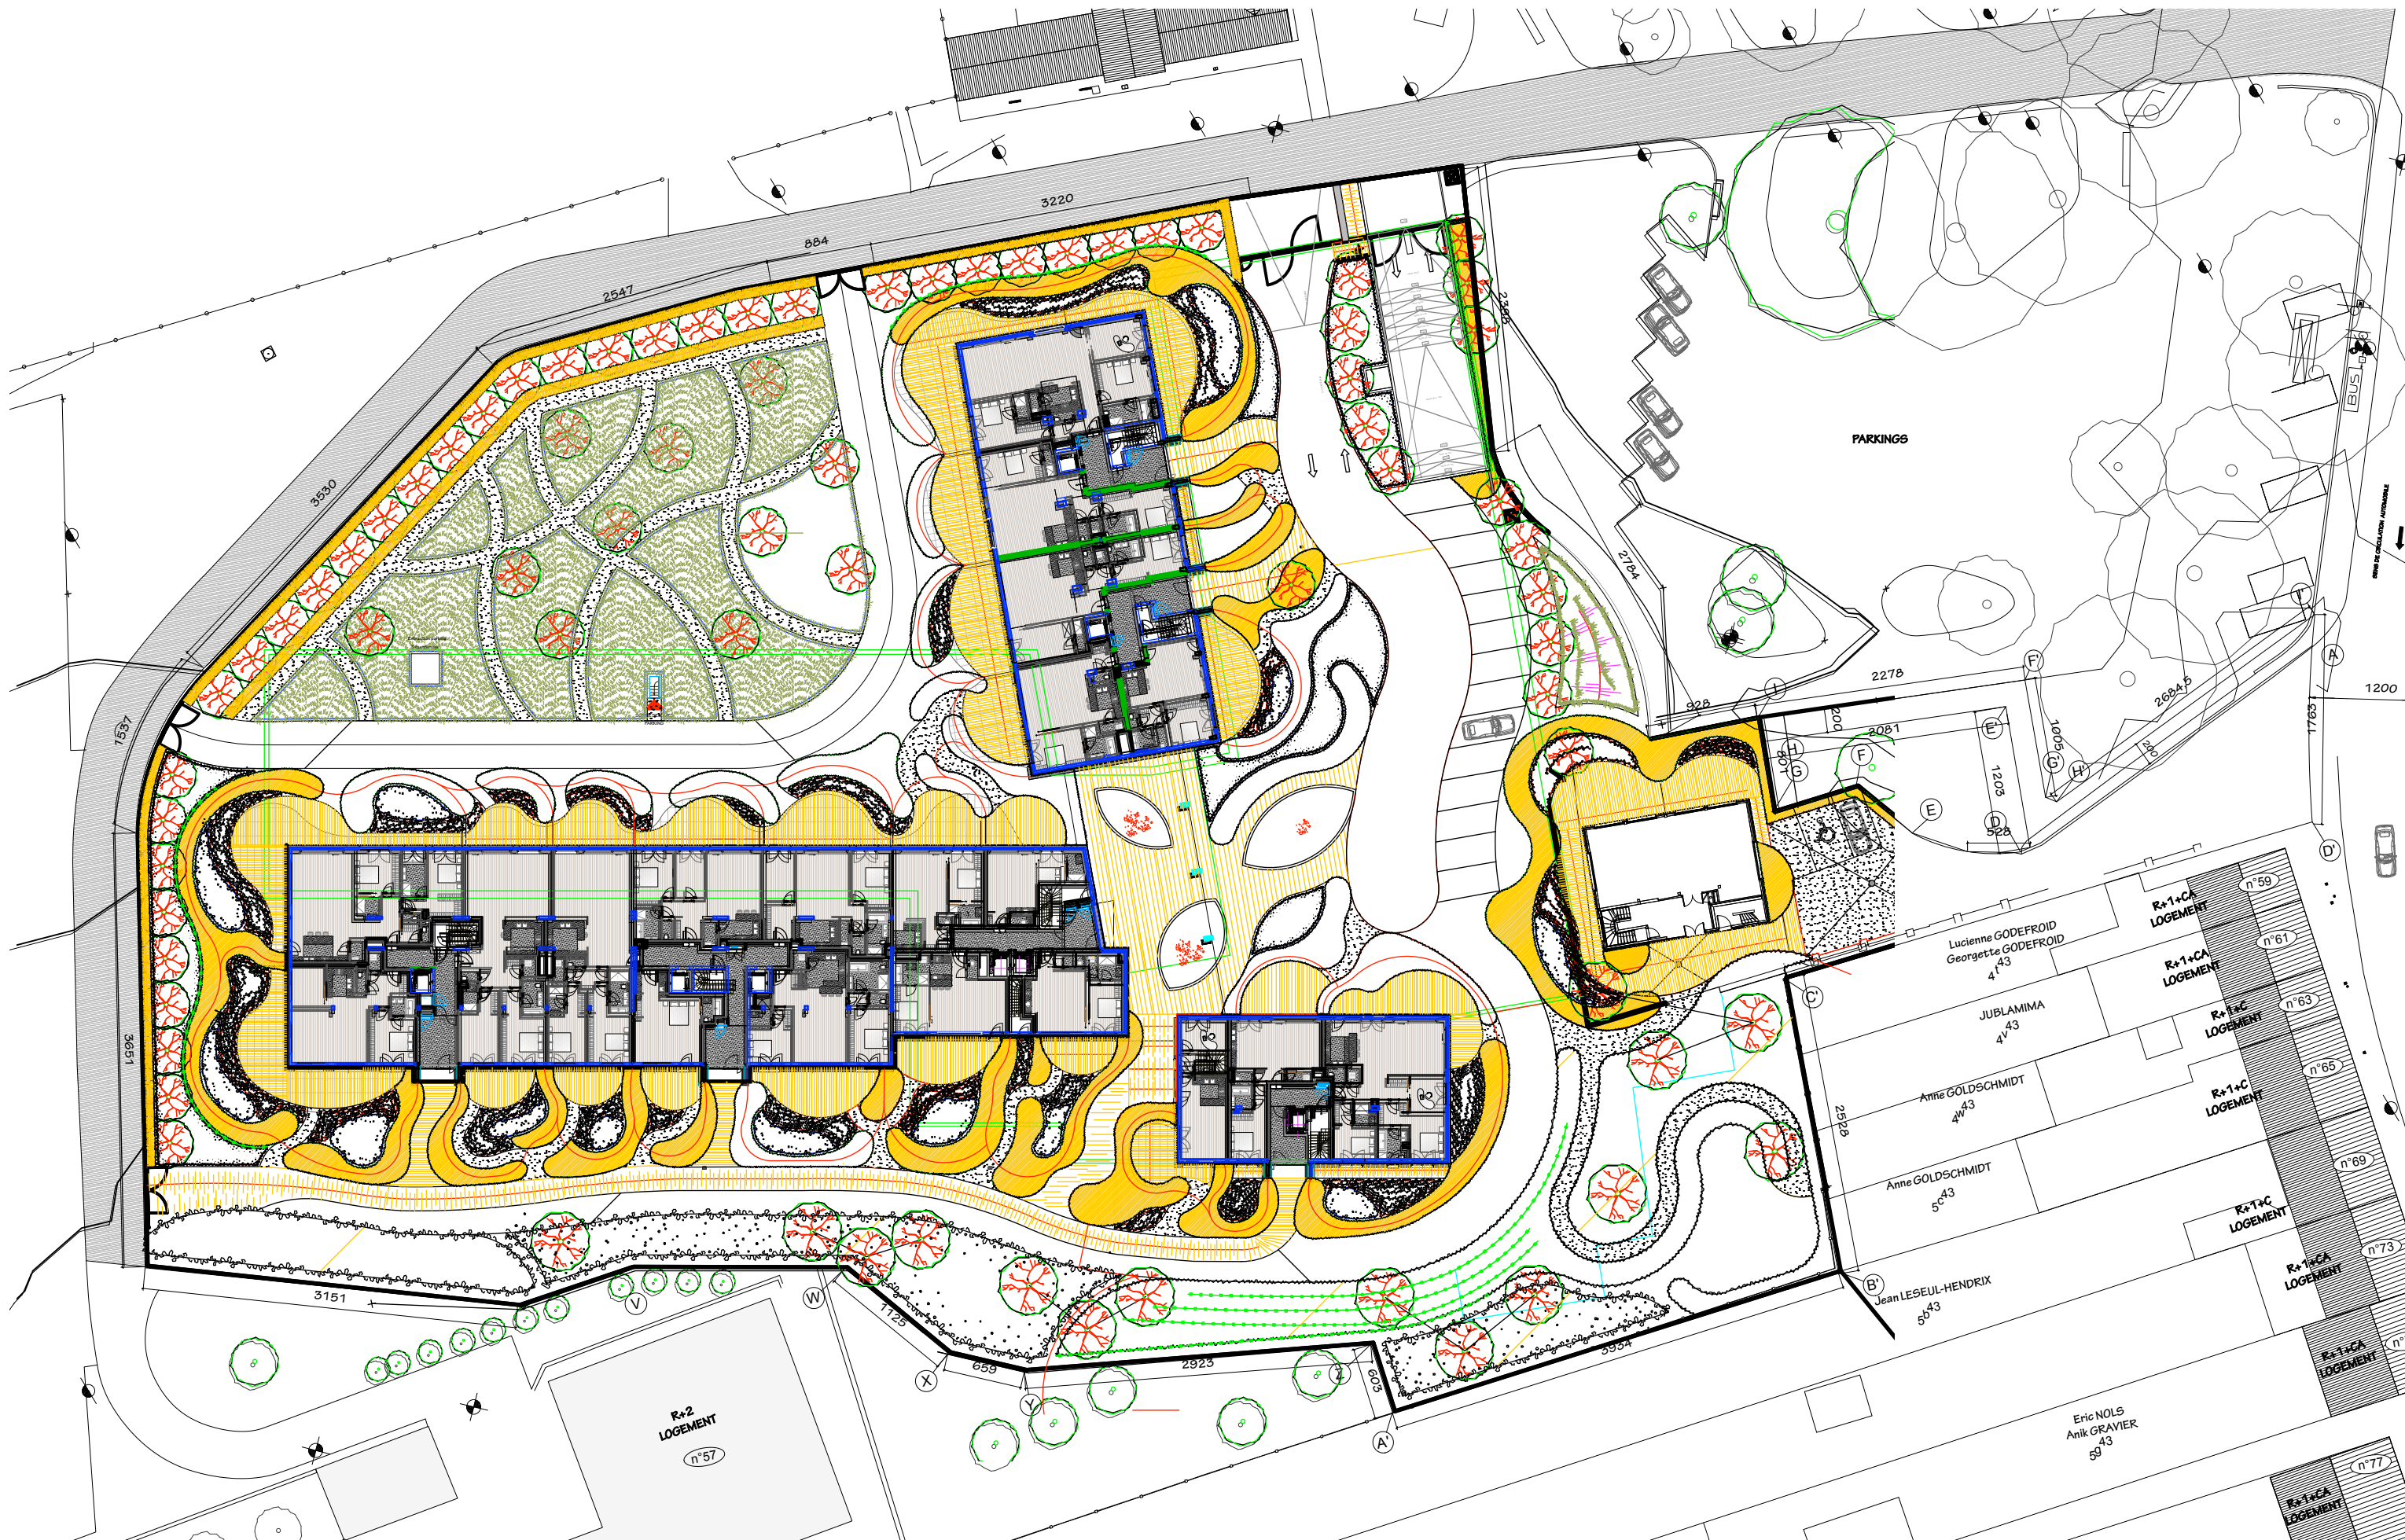

MAITRE DE L'OUVRAGE

**Bowinvest**

Philippe WEIDNER  
Bd Général Jacques, 88  
1050 - Bruxelles

130 - DOMAINE DE L'OBSERVATOIRE

Reconversion d'une clinique en résidence  
Rue Groeselenberg, 57  
1180 - Uccle

ABORDS-REZ DE CHAUSSEE

1/500 17-06-2014

ATELIER

**224**