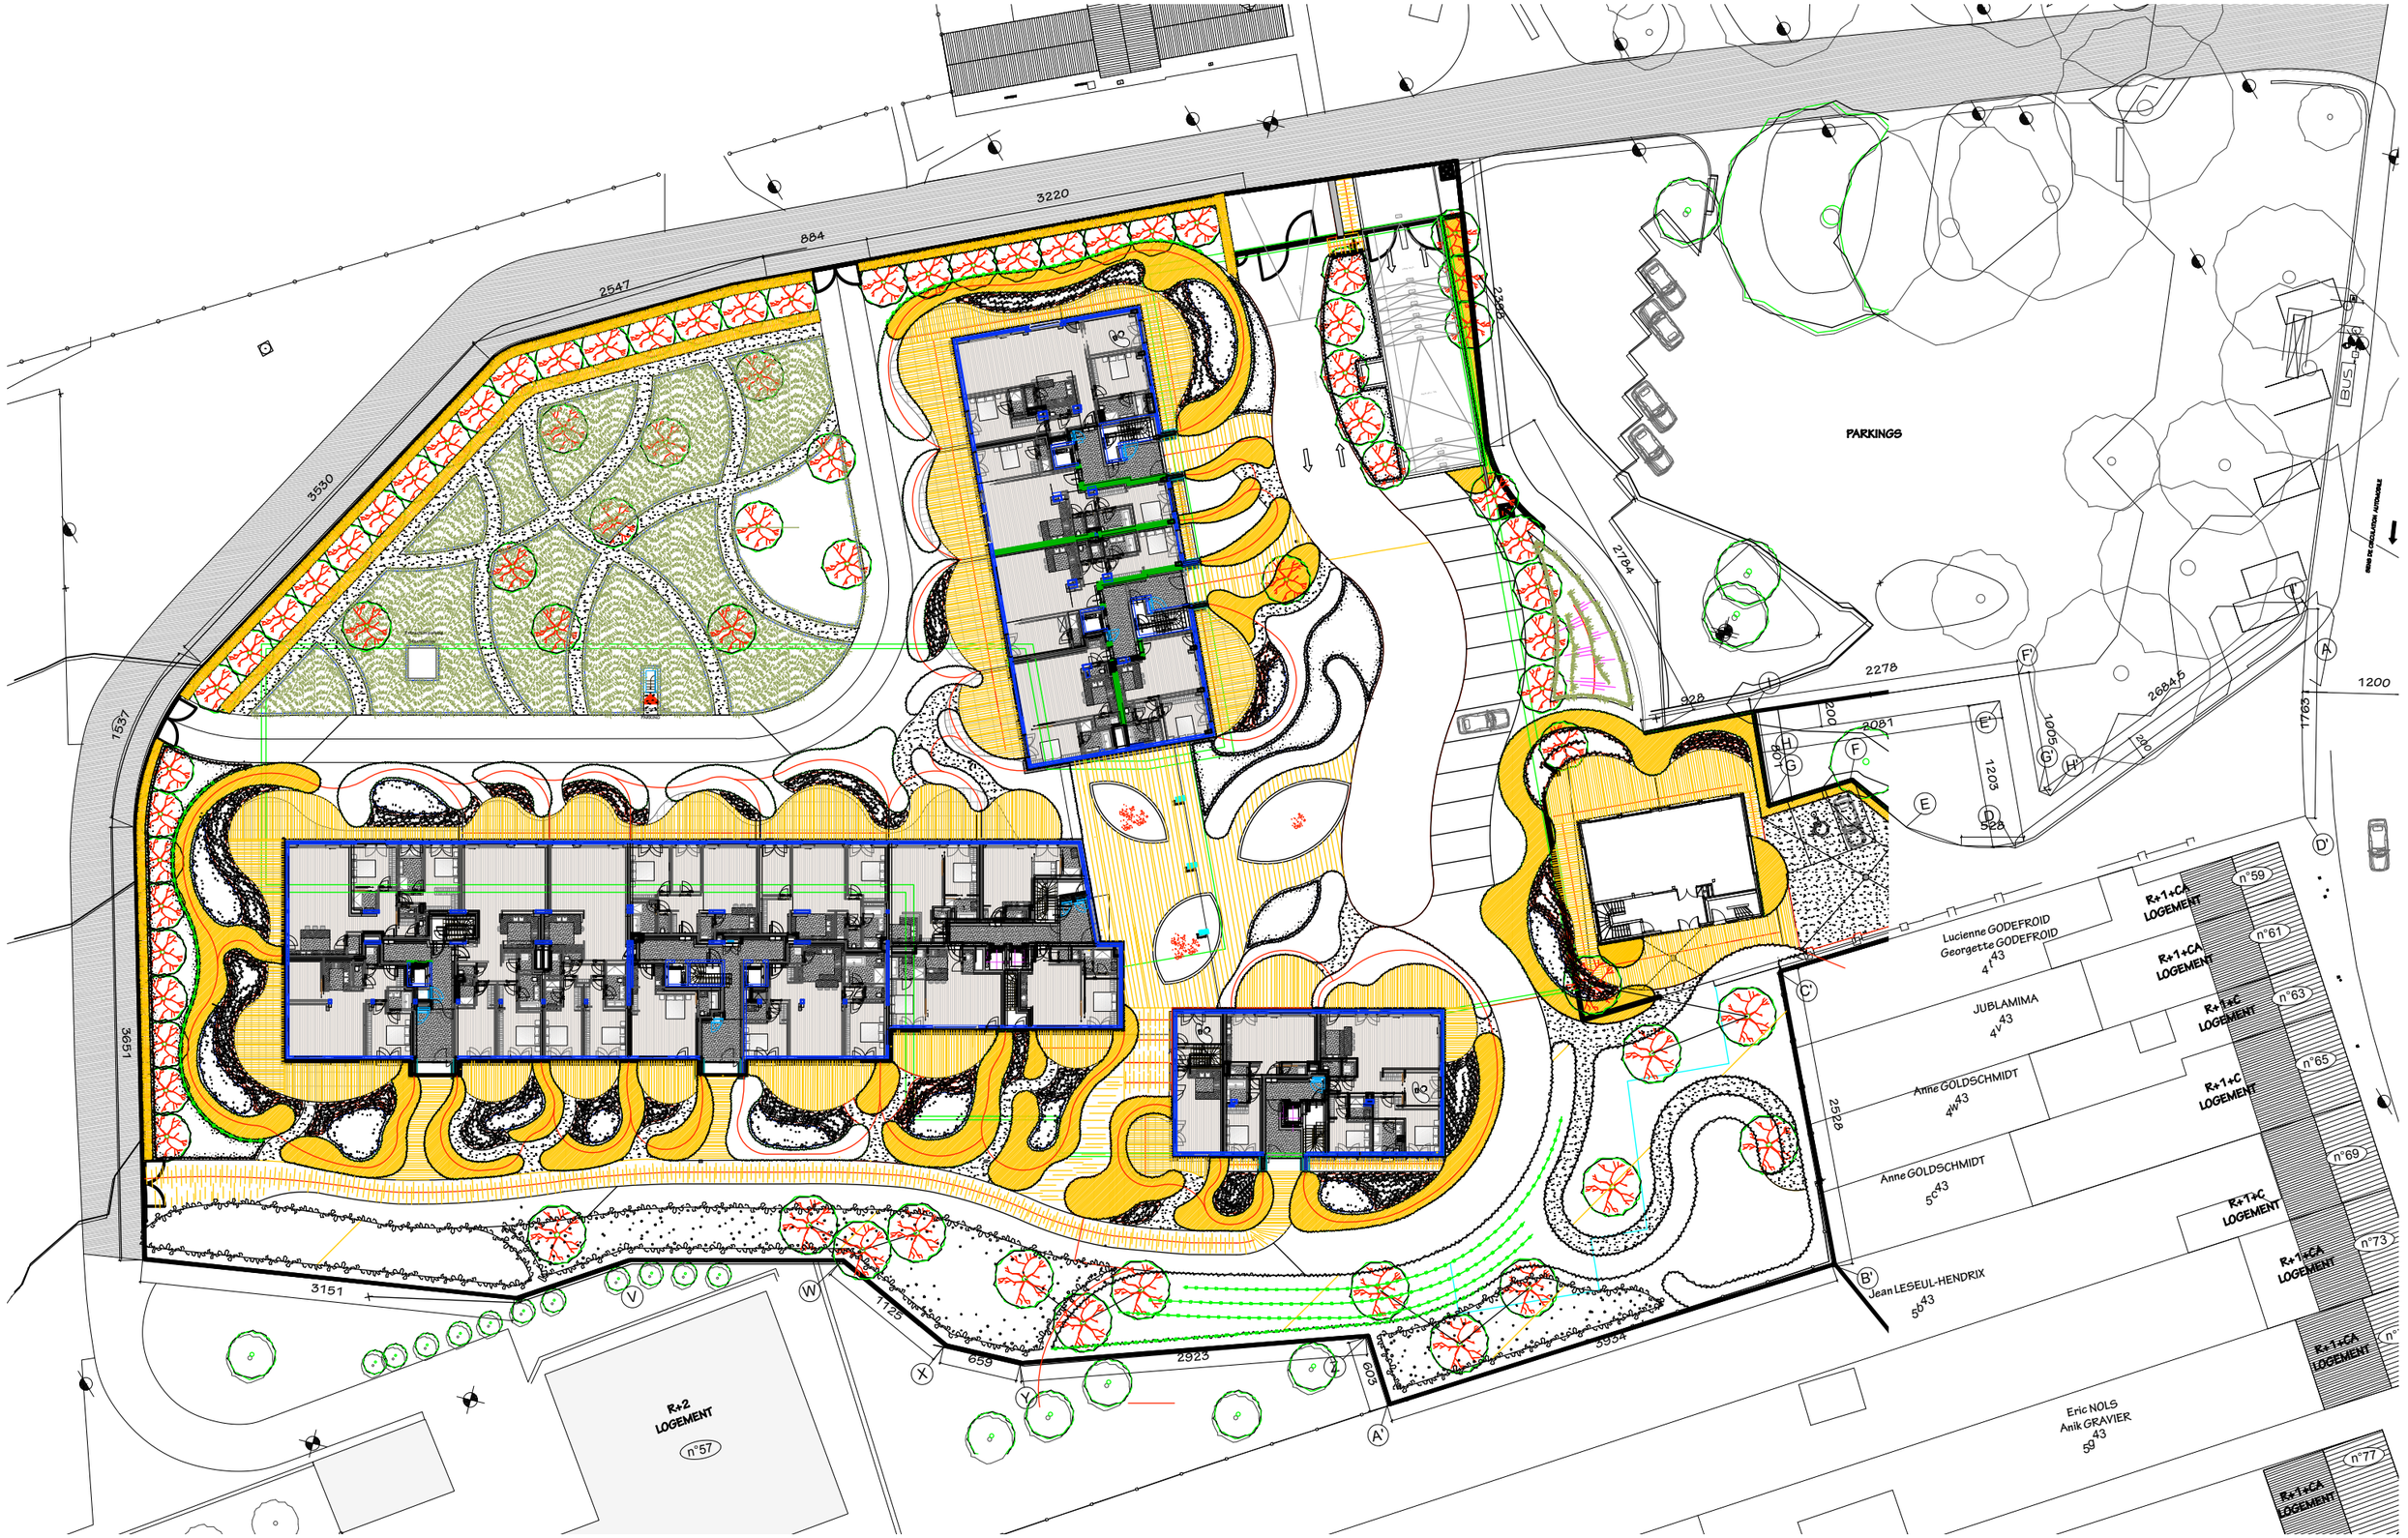

MAITRE DE L'OUVRAGE

Bowinvest

Philippe WEIDNER
Bd Général Jacques, 88
1050 - Bruxelles

130 - DOMAINE DE L'OBSERVATOIRE

Reconversion d'une clinique en résidence
Rue Groeselenberg, 57
1180 - Uccle

ABORDS-REZ DE CHAUSSEE

1/500

17-06-2014

ATELIER 22+4