


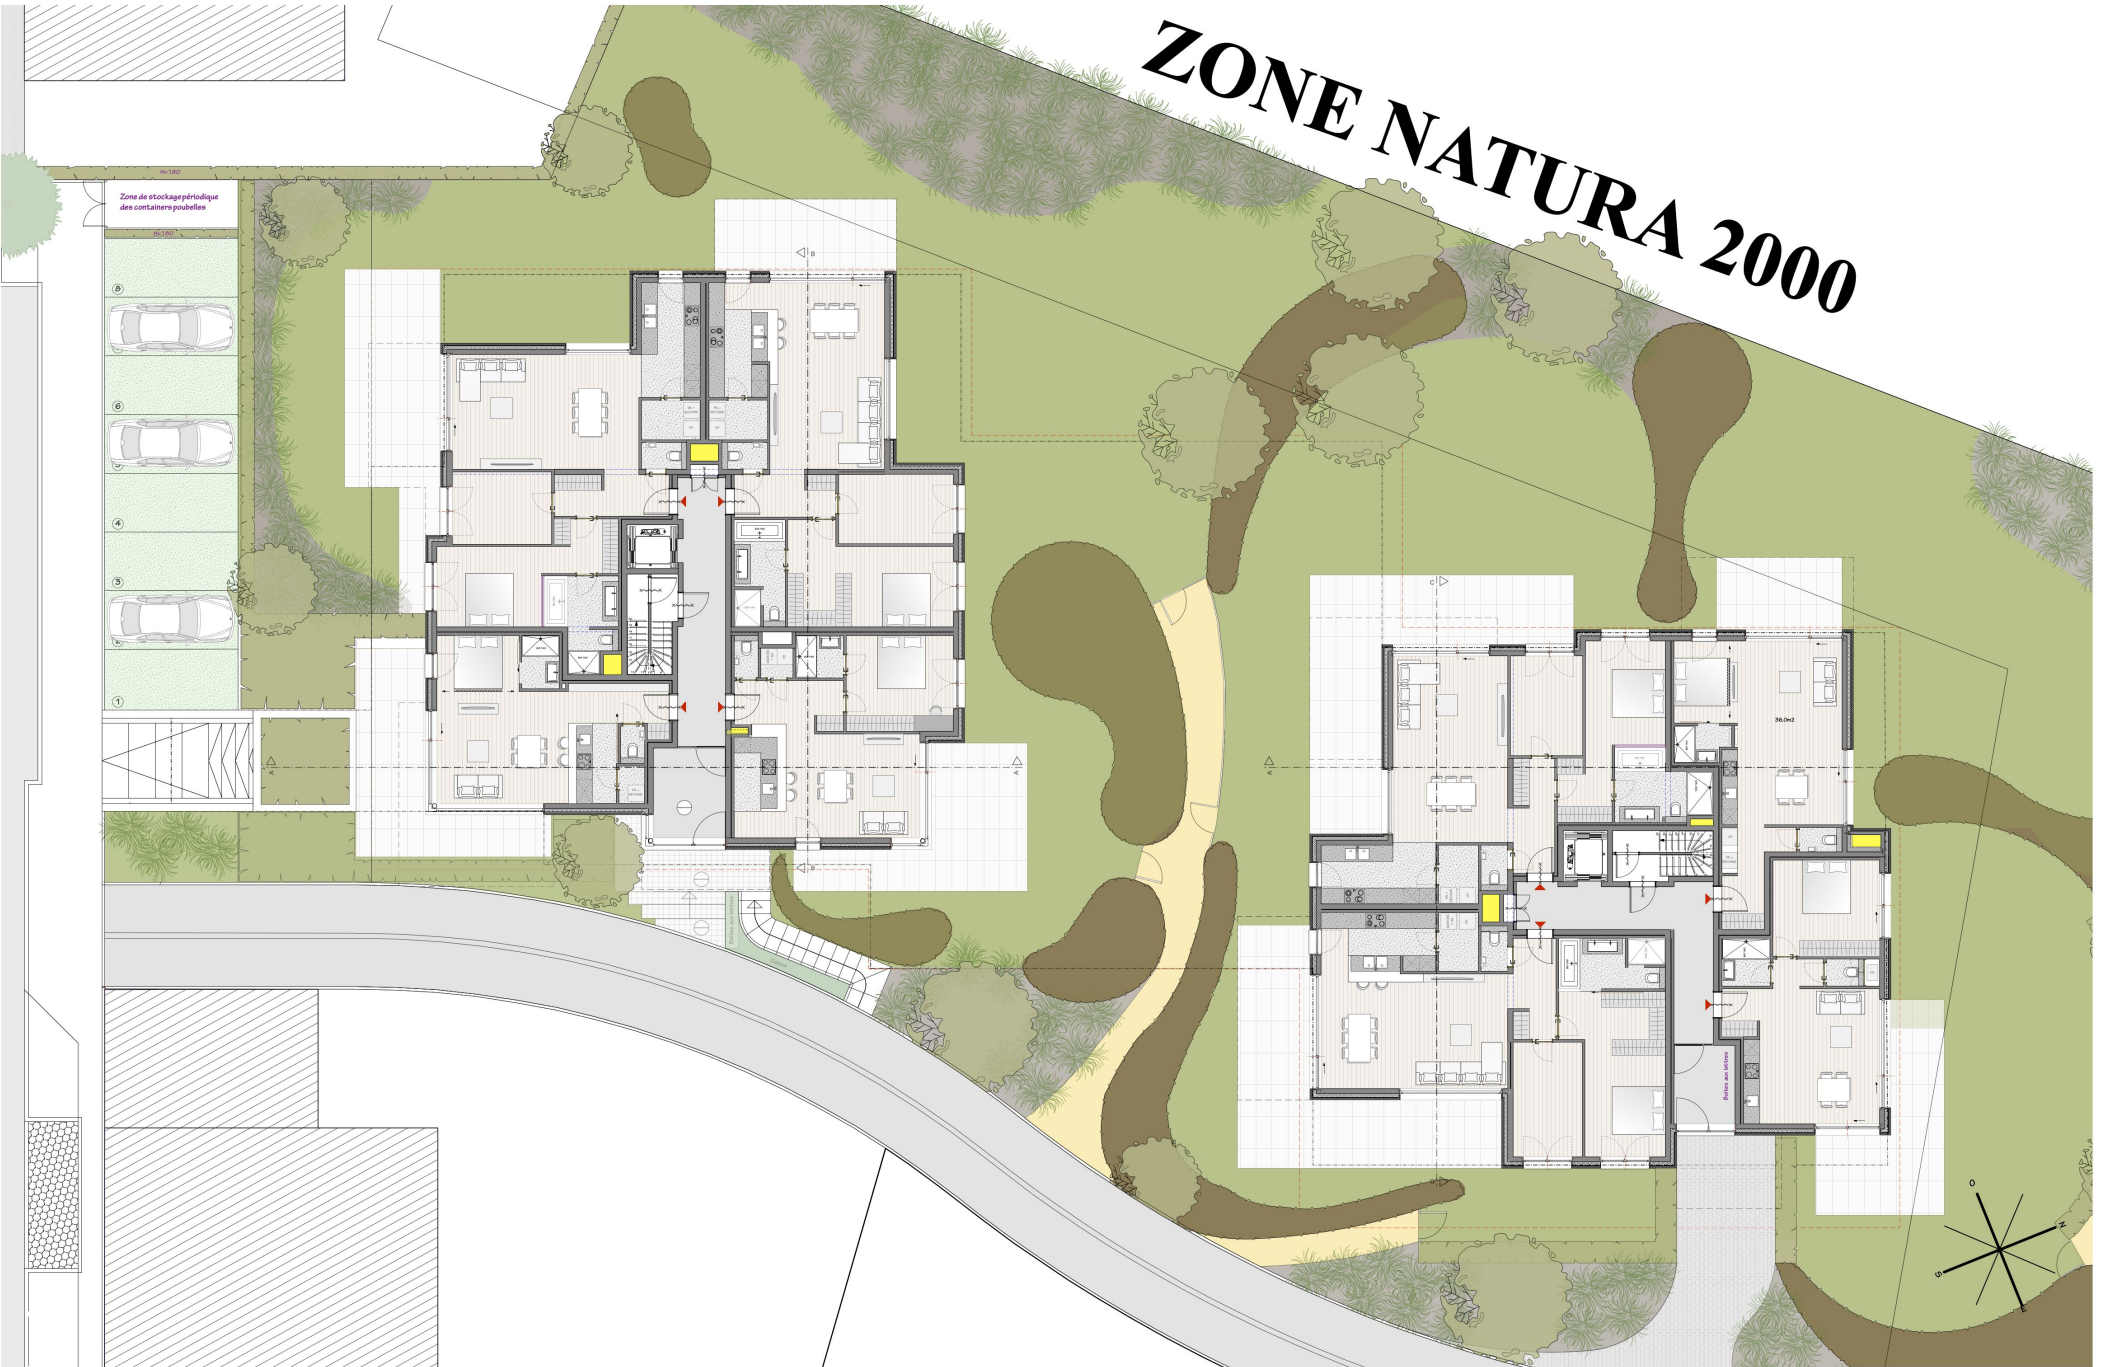

ZONE NATURA 2000



MAITRE DE L'OUVRAGE
HERPAIN URBIS SA

Avenue des Statuaires, 43
1180 BRUXELLES

171 - CLOS DE LA CHARMERAIE

Lotissement
Av. Dolez et Rue Engeland
1180 BRUXELLES

DOSSIER DE SOUMISSION
APPARTEMENTS LOT 4
Plan R+0

1/200
03

24-01-18
D

ATELIER
224