


# ZONE NATURA 2000

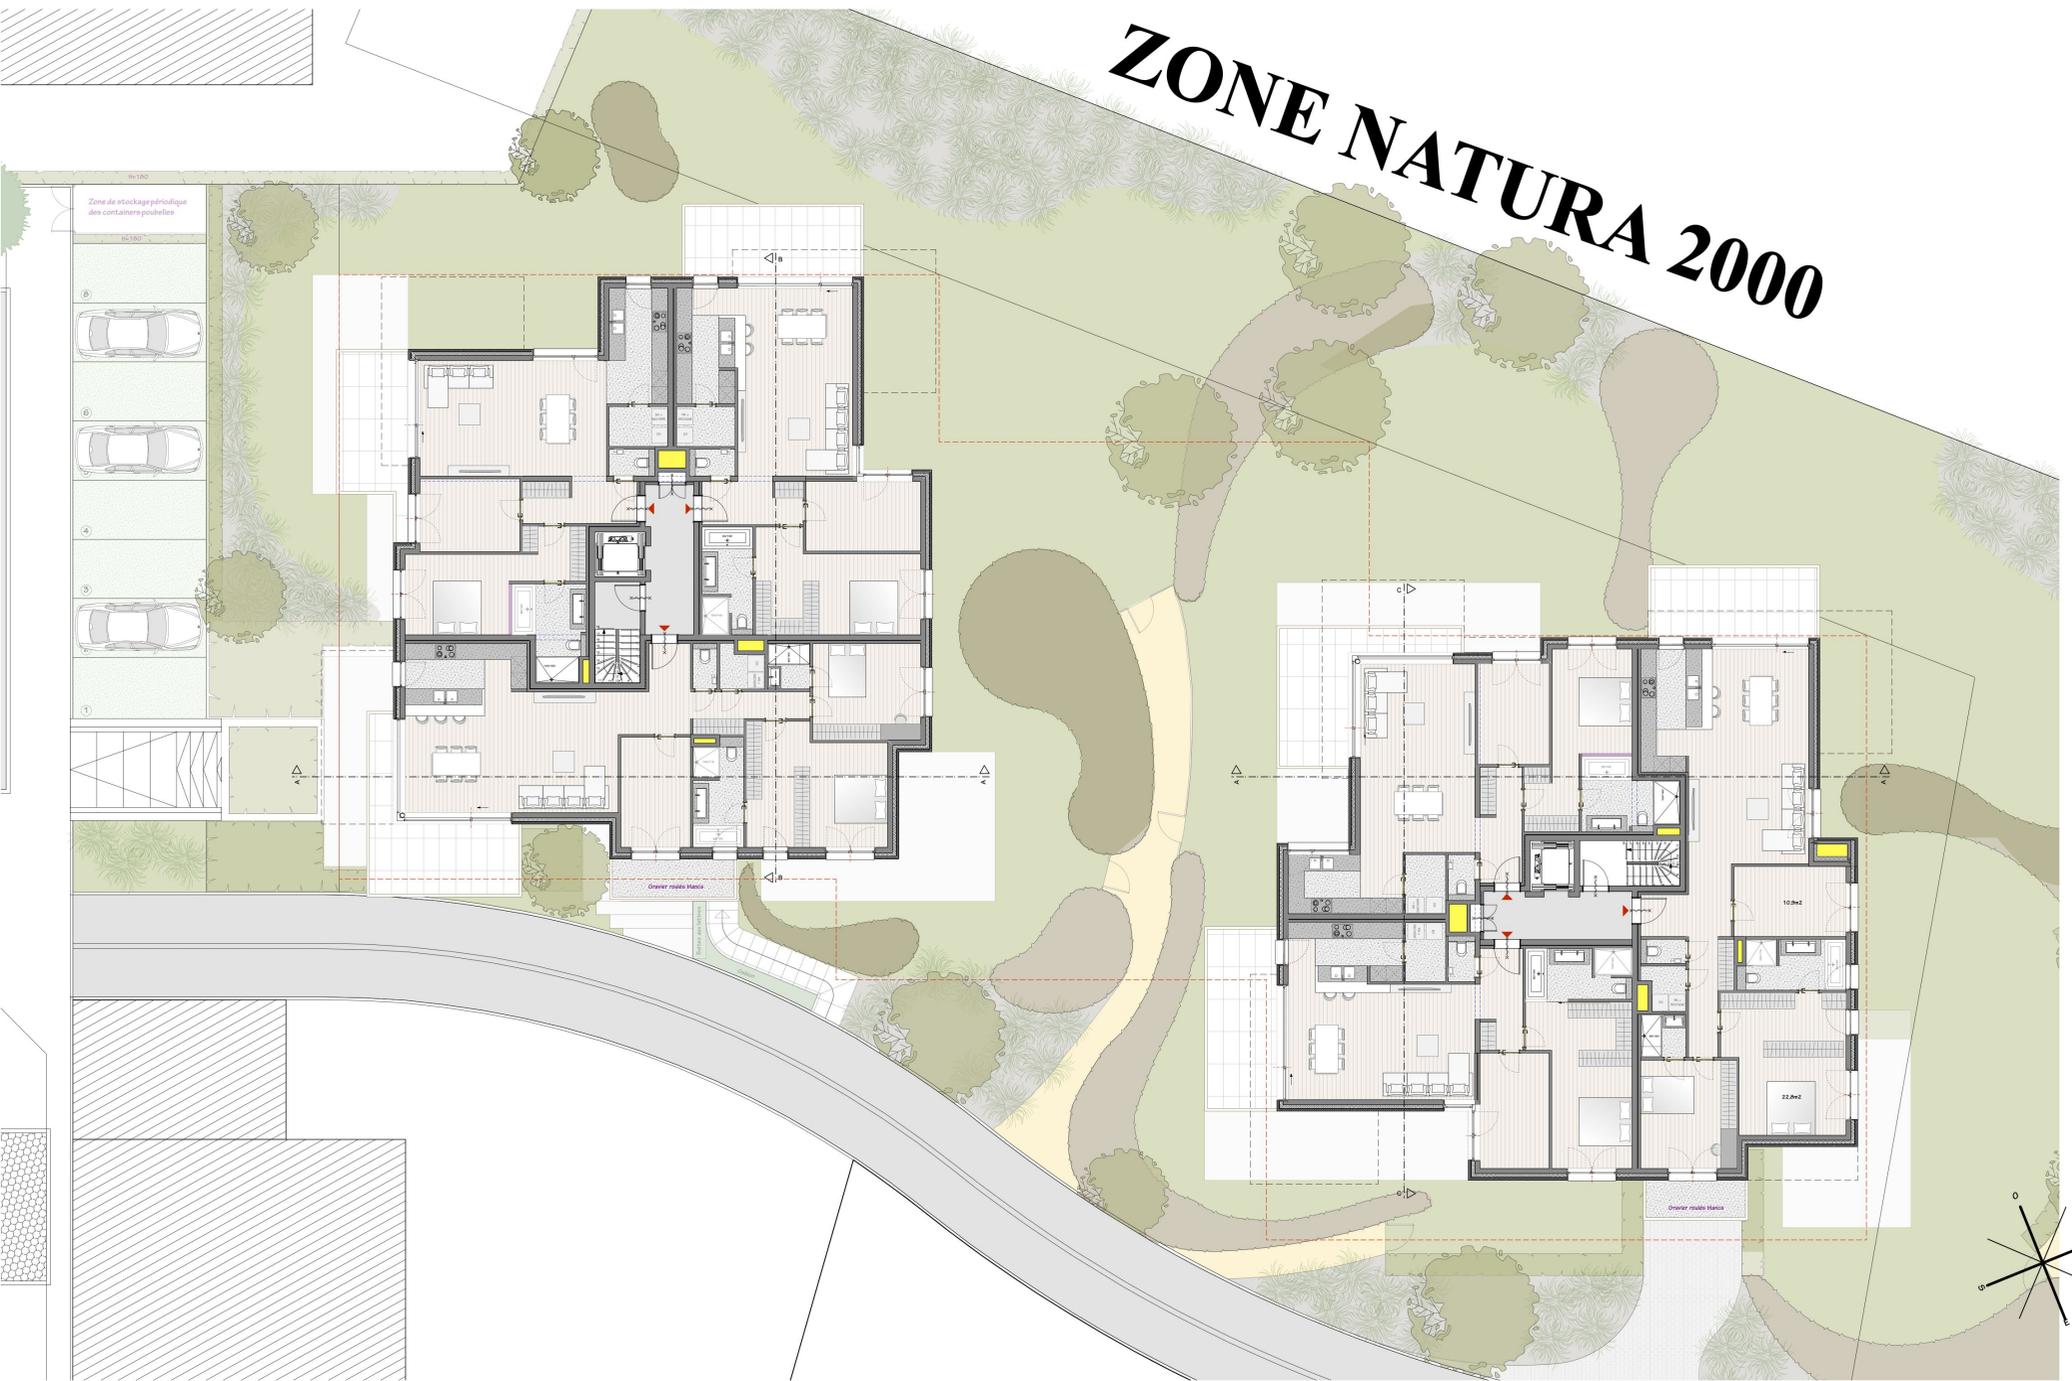

MAITRE DE L'OUVRAGE  
HERPAIN URBIS SA

Avenue des Statuaires, 43  
1180 BRUXELLES

171 - CLOS DE LA CHARMERAIE

Lotissement  
Av. Dolez et Rue Engeland  
1180 BRUXELLES


DOSSIER DE SOUMISSION  
APPARTEMENTS LOT 4  
Plan R+1

1/200  
04

24-01-18  
C

ATELIER  
224

# ZONE NATURA 2000

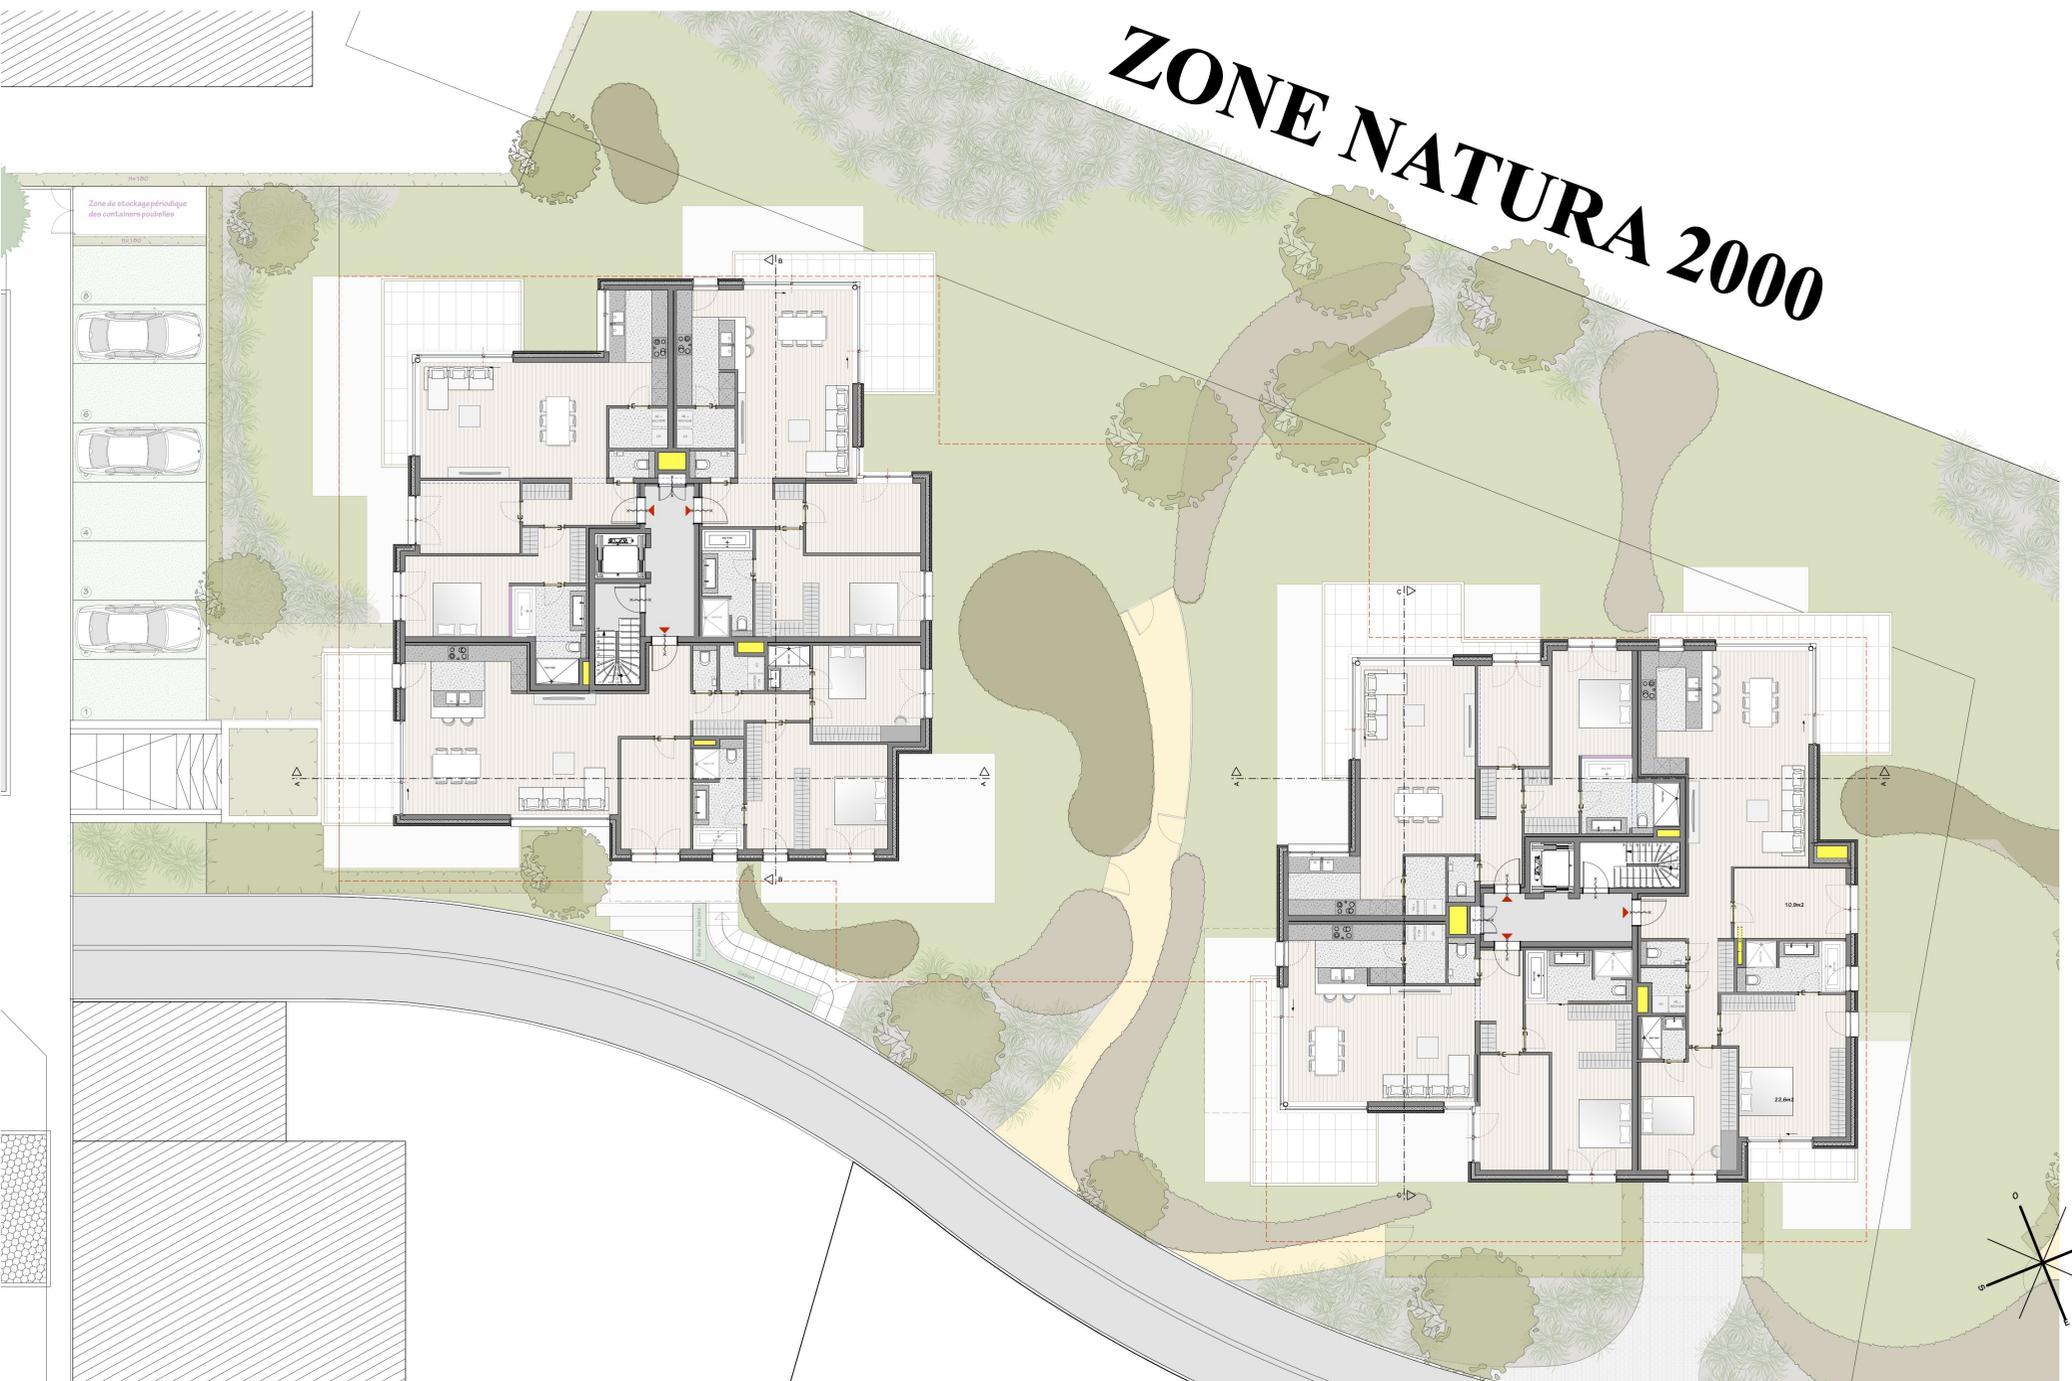

MAITRE DE L'OUVRAGE  
HERPAIN URBIS SA

Avenue des Statuaires, 43  
1180 BRUXELLES

171 - CLOS DE LA CHARMERAIE

Lotissement  
Av. Dolez et Rue Engeland  
1180 BRUXELLES


DOSSIER DE SOUMISSION  
APPARTEMENTS LOT 4  
Plan R+2

1/200  
05

24-01-18  
C

ATELIER  
224

# ZONE NATURA 2000

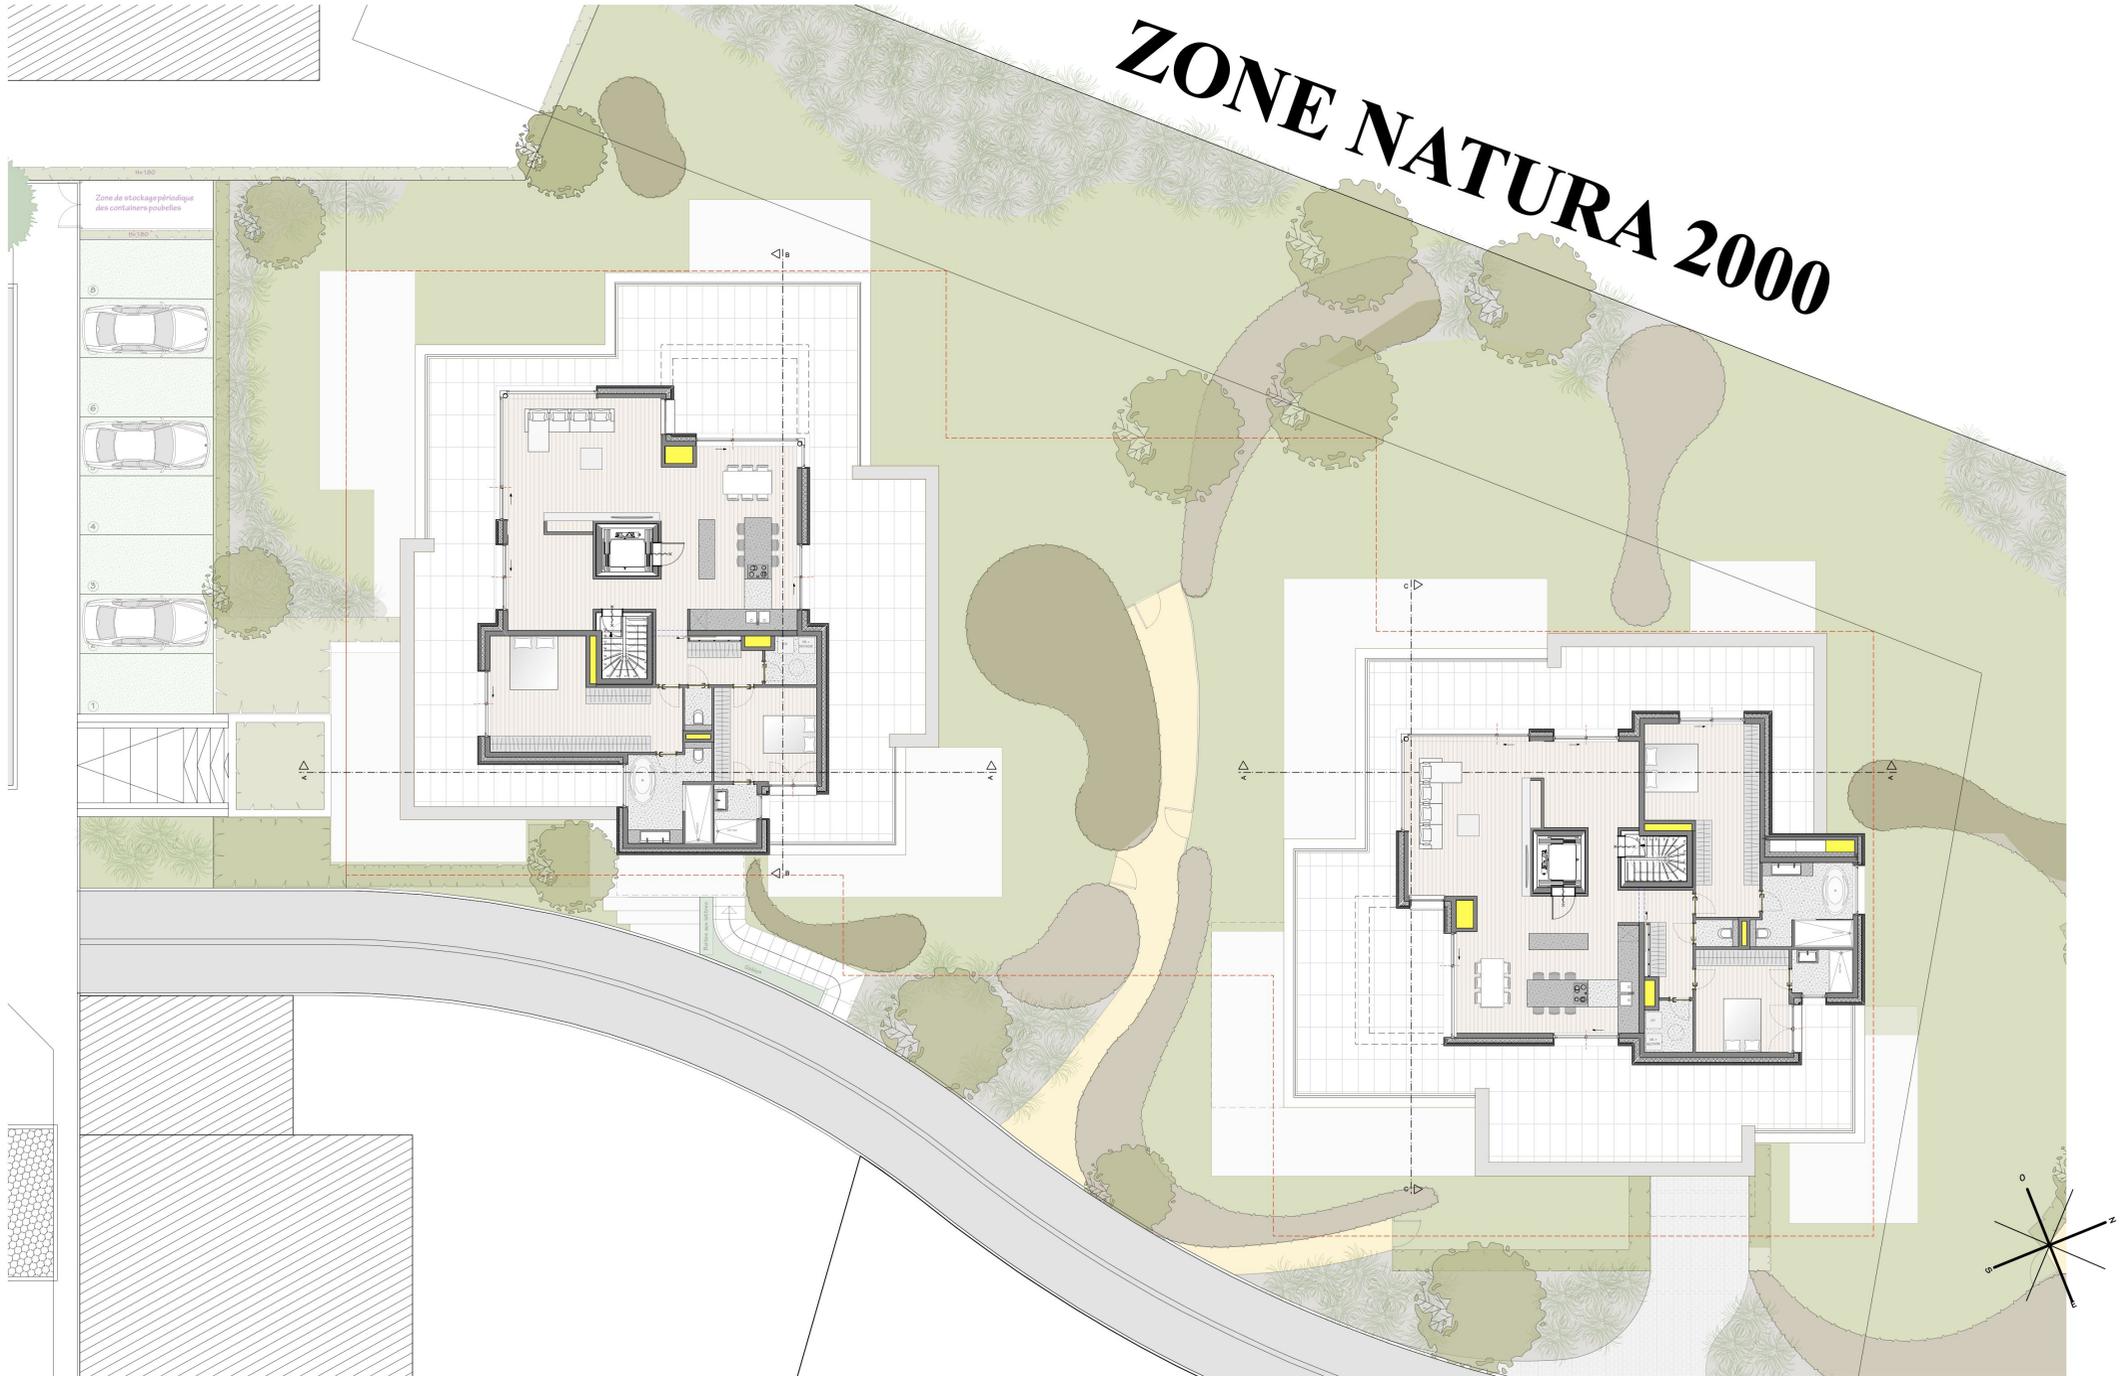

MAITRE DE L'OUVRAGE  
HERPAIN URBIS SA

Avenue des Statuaires, 43  
1180 BRUXELLES

171 - CLOS DE LA CHARMERAIE

Lotissement  
Av. Dolez et Rue Engeland  
1180 BRUXELLES

DOSSIER DE SOUMISSION  
APPARTEMENTS LOT 4  
Plan R+3

1/200  
06  
24-01-18  
C

ATELIER

