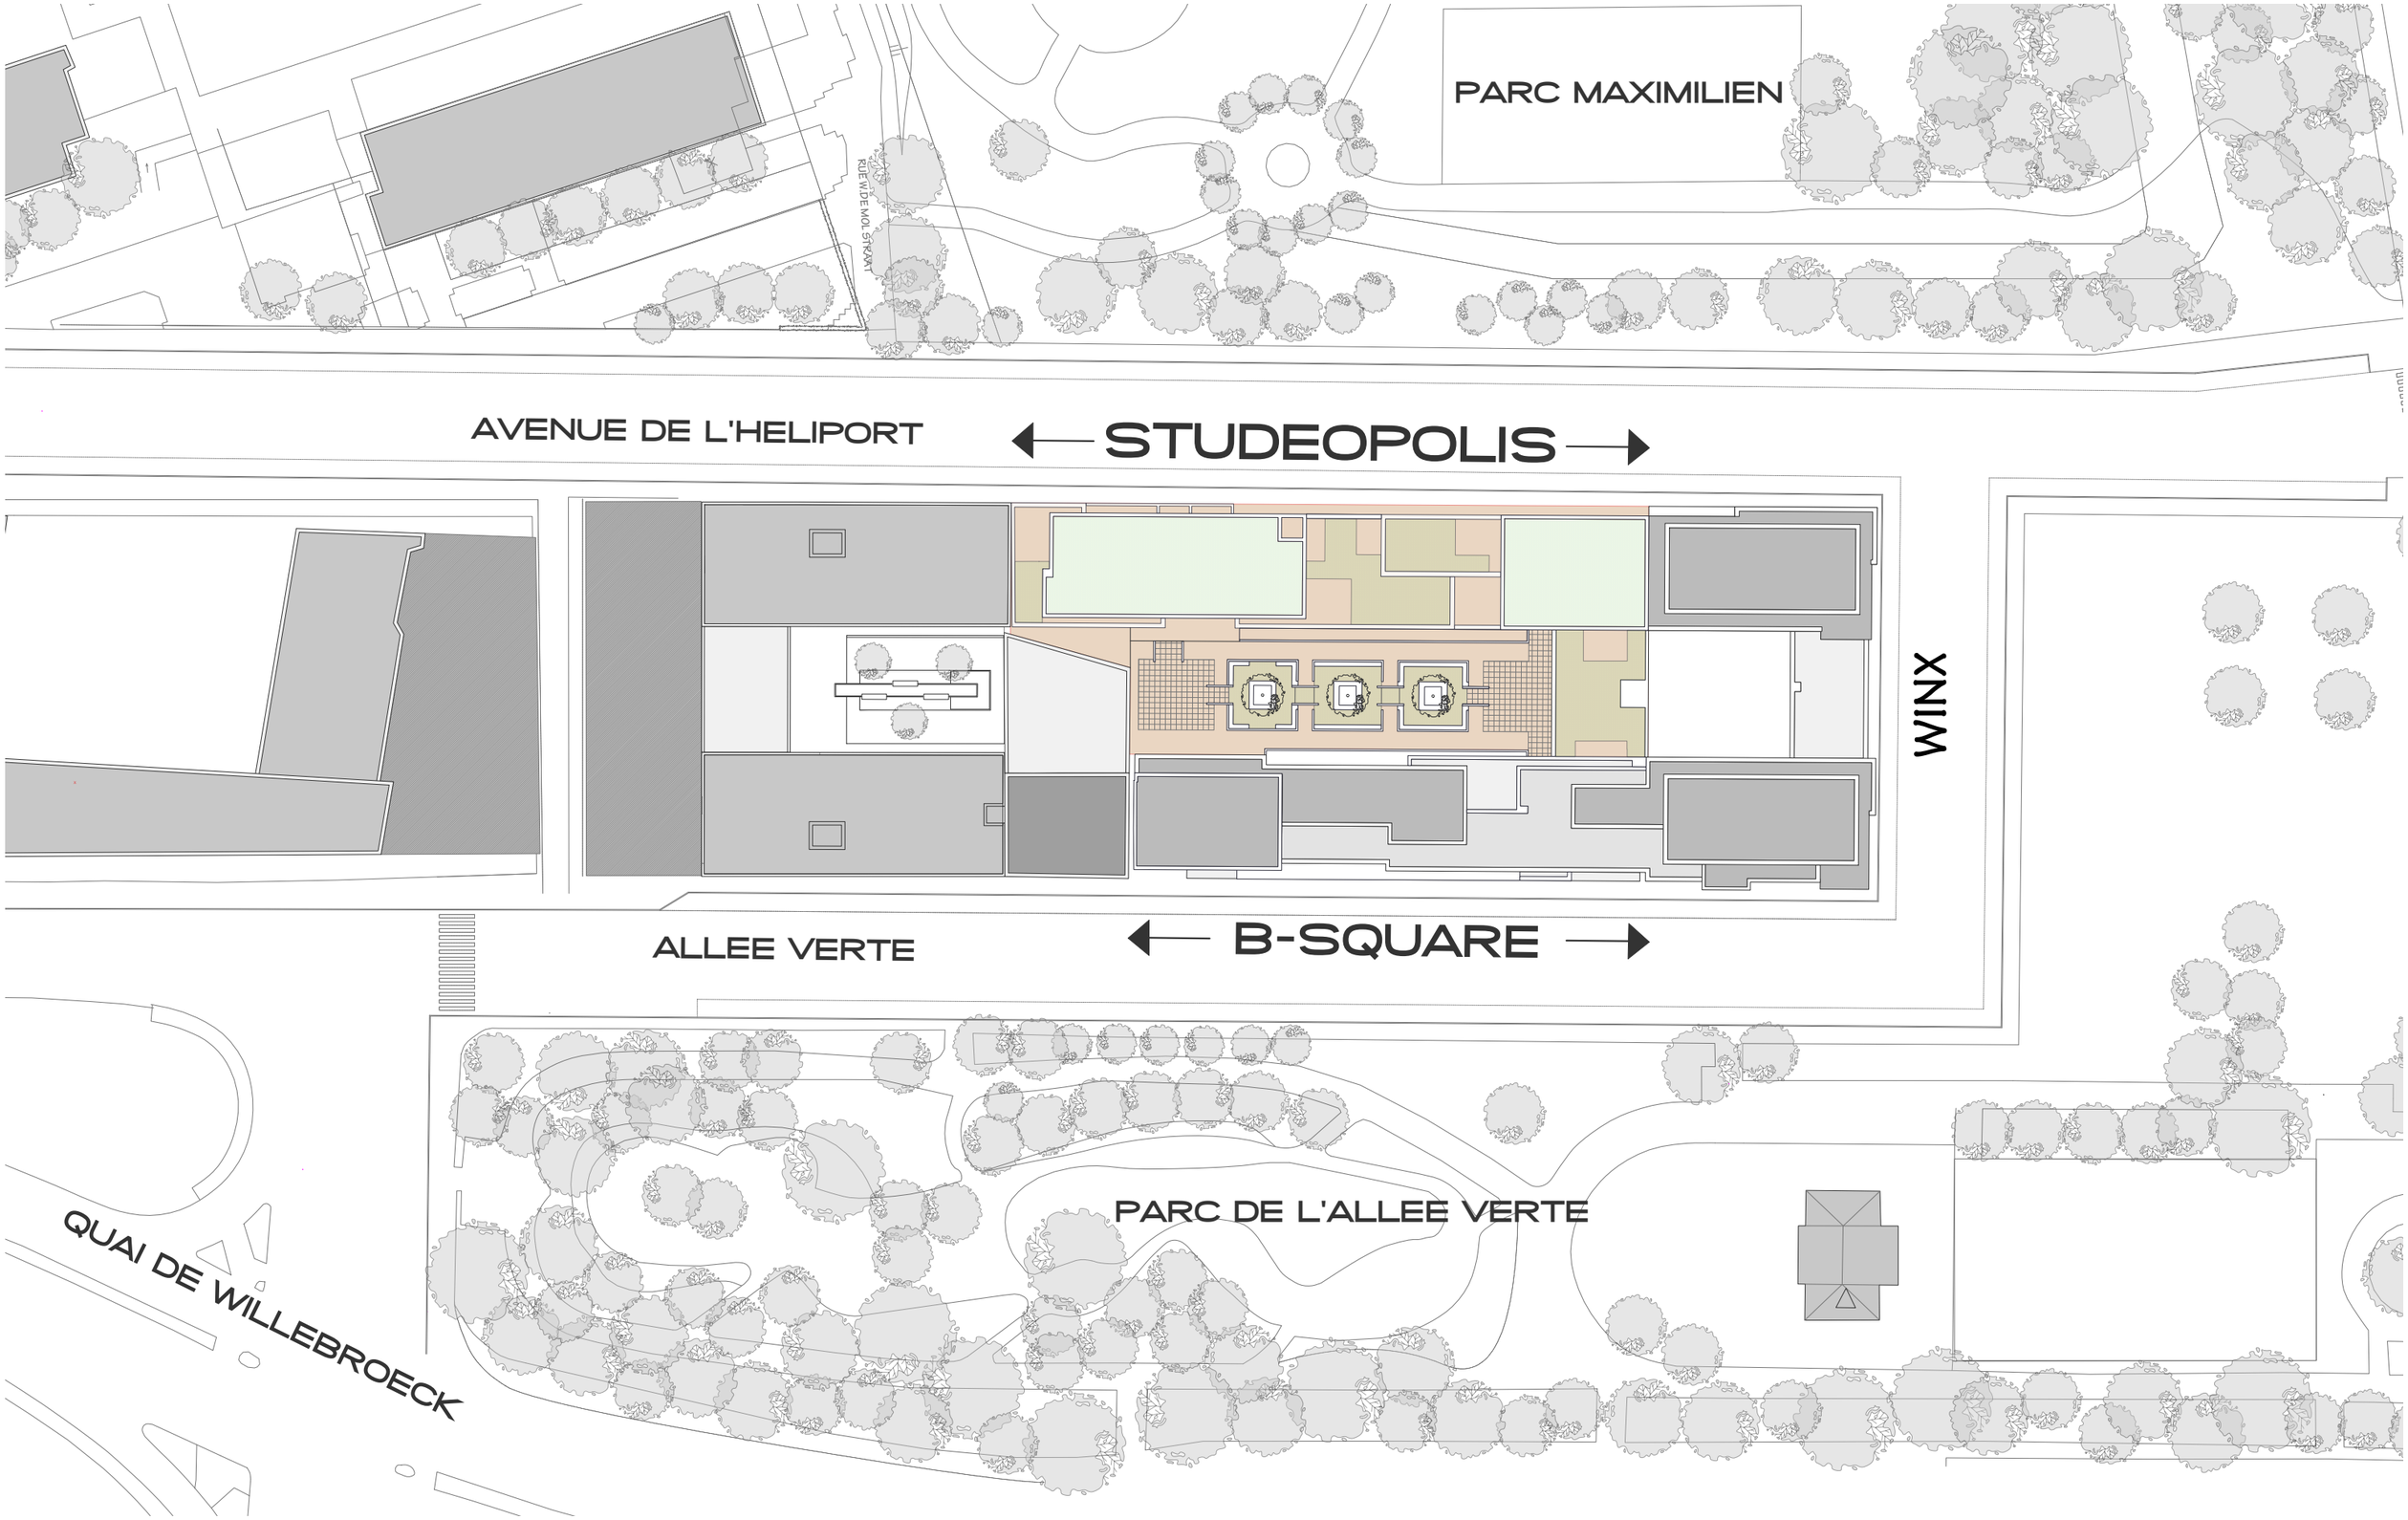


MAITRE DE L'OUVRAGE

CANDOR

Jules Bordetlaan 160
B- 1140 EVERE

RESIDENCE BSQUARE

Construction d'une résidence pour starters
Avenue Allée Verte
1000 - Bruxelles

IMPLANTATION

24-11-2012

ATELIER 22!4

ALLEE VERTE

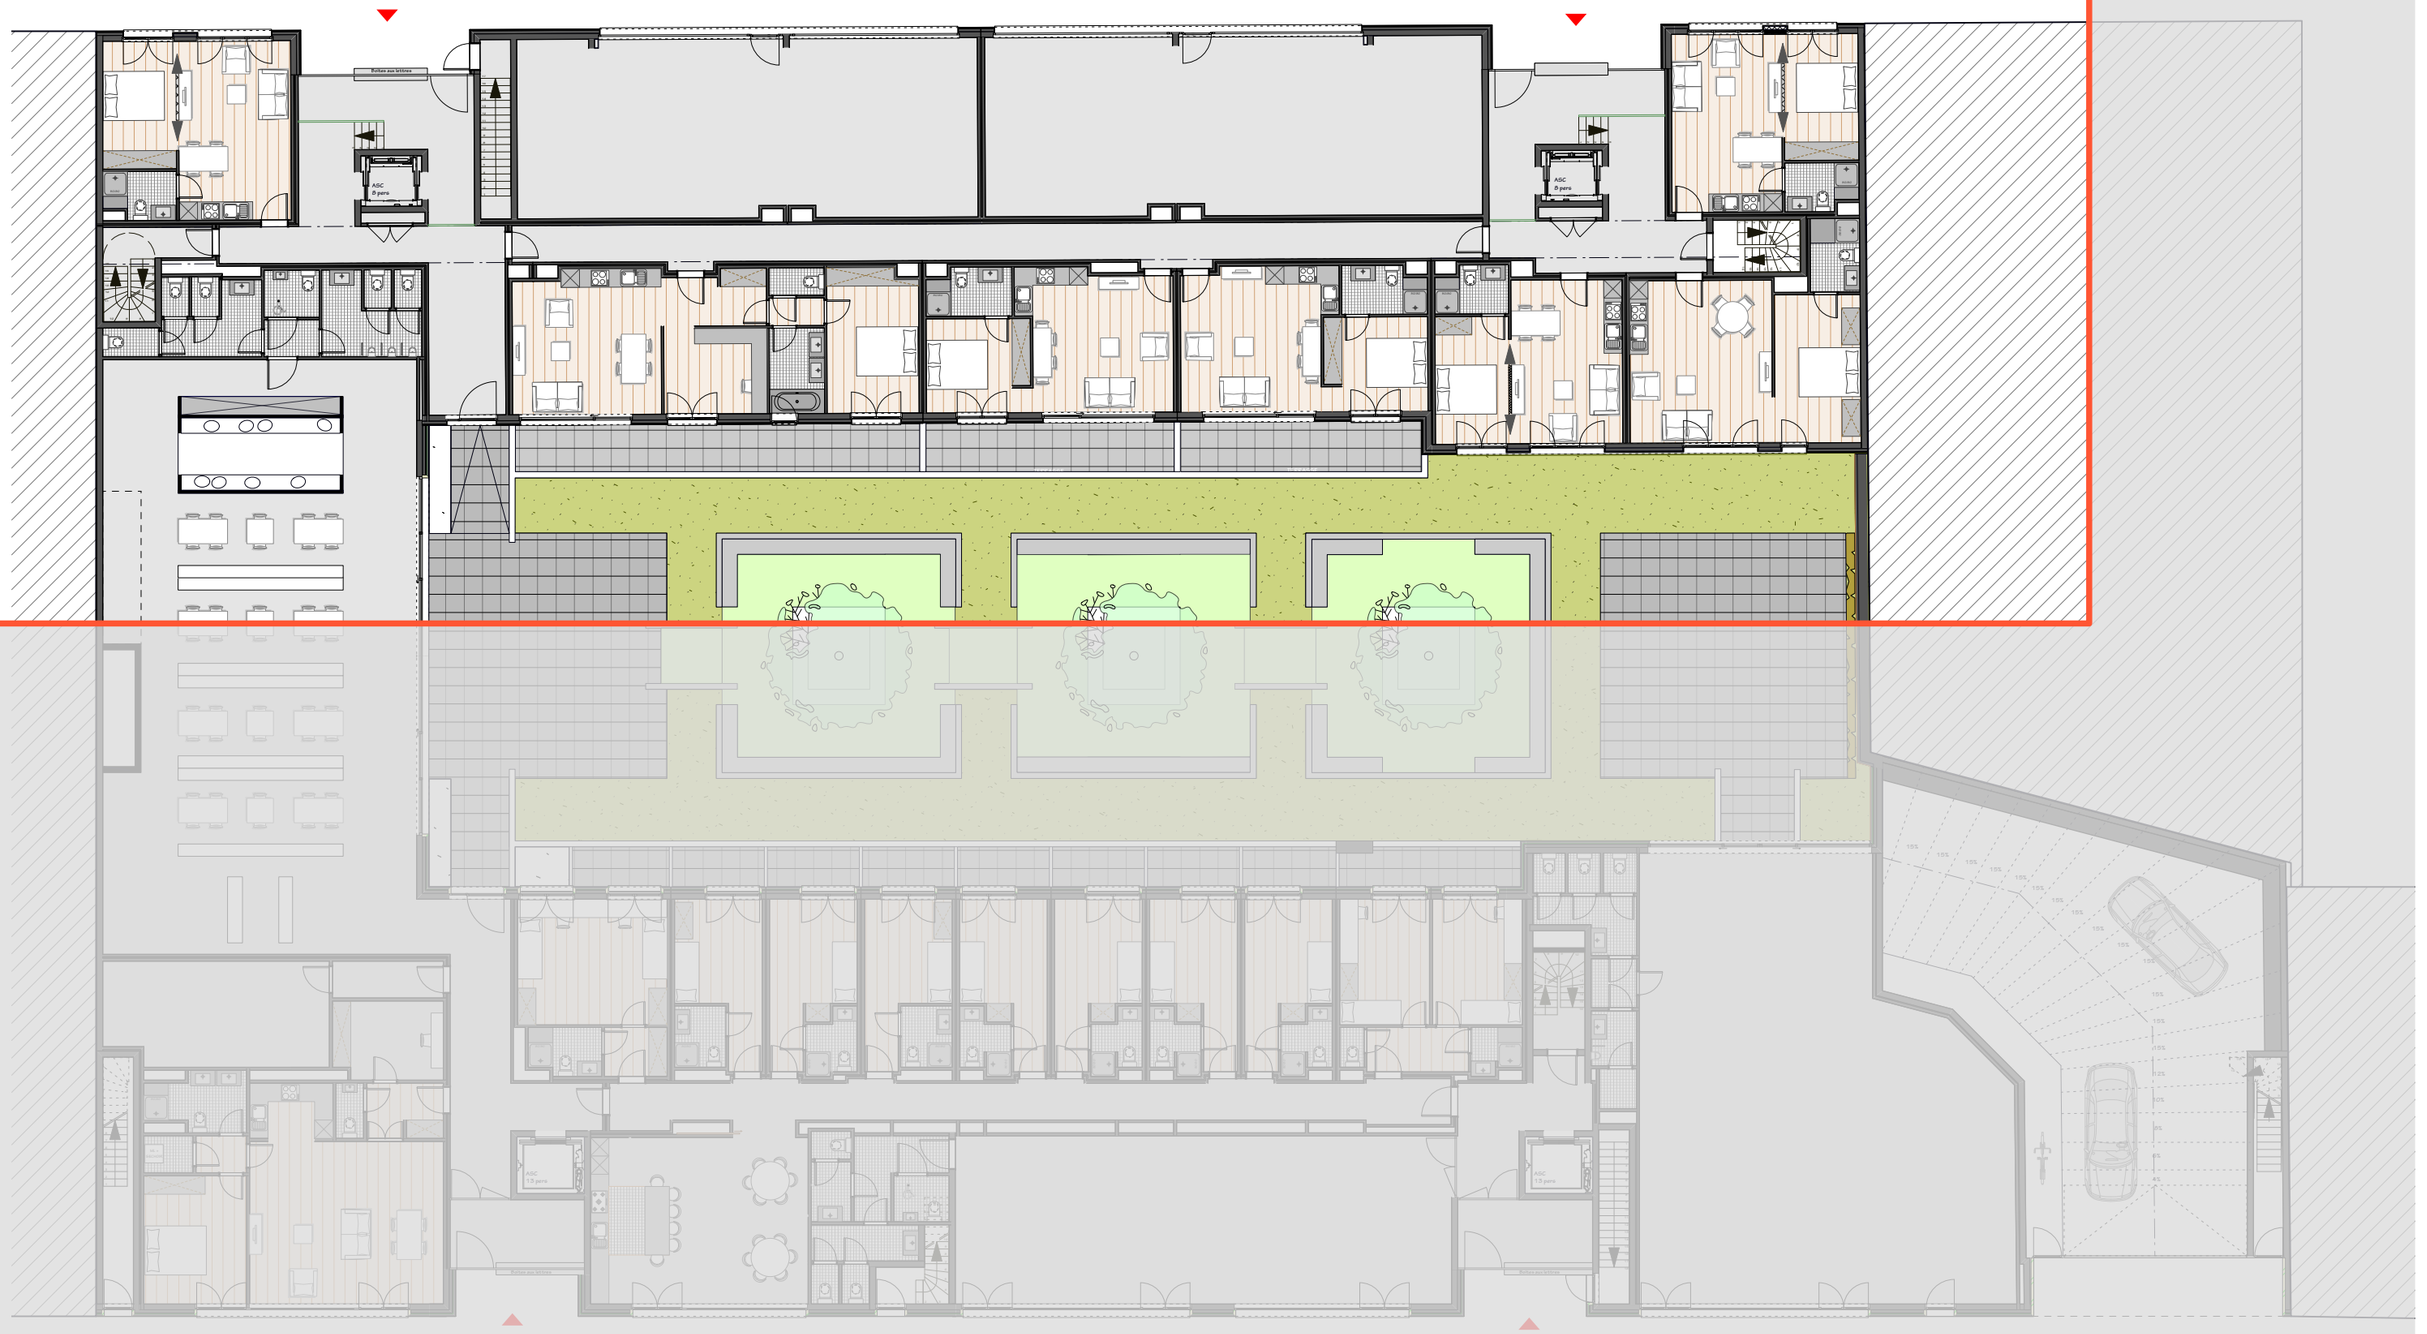


AVENUE HELIPORT

MAITRE DE L'OUVRAGE

CANDOR

Jules Bordetlaan 160
B- 1140 EVERE

RESIDENCE BSQUARE

Construction d'une résidence pour starters
Avenue Allée Verte
1000 - Bruxelles

REZ-DE-CHAUSSEE

1/200

24-11-2012

ATELIER 22!4

ALLEE VERTE

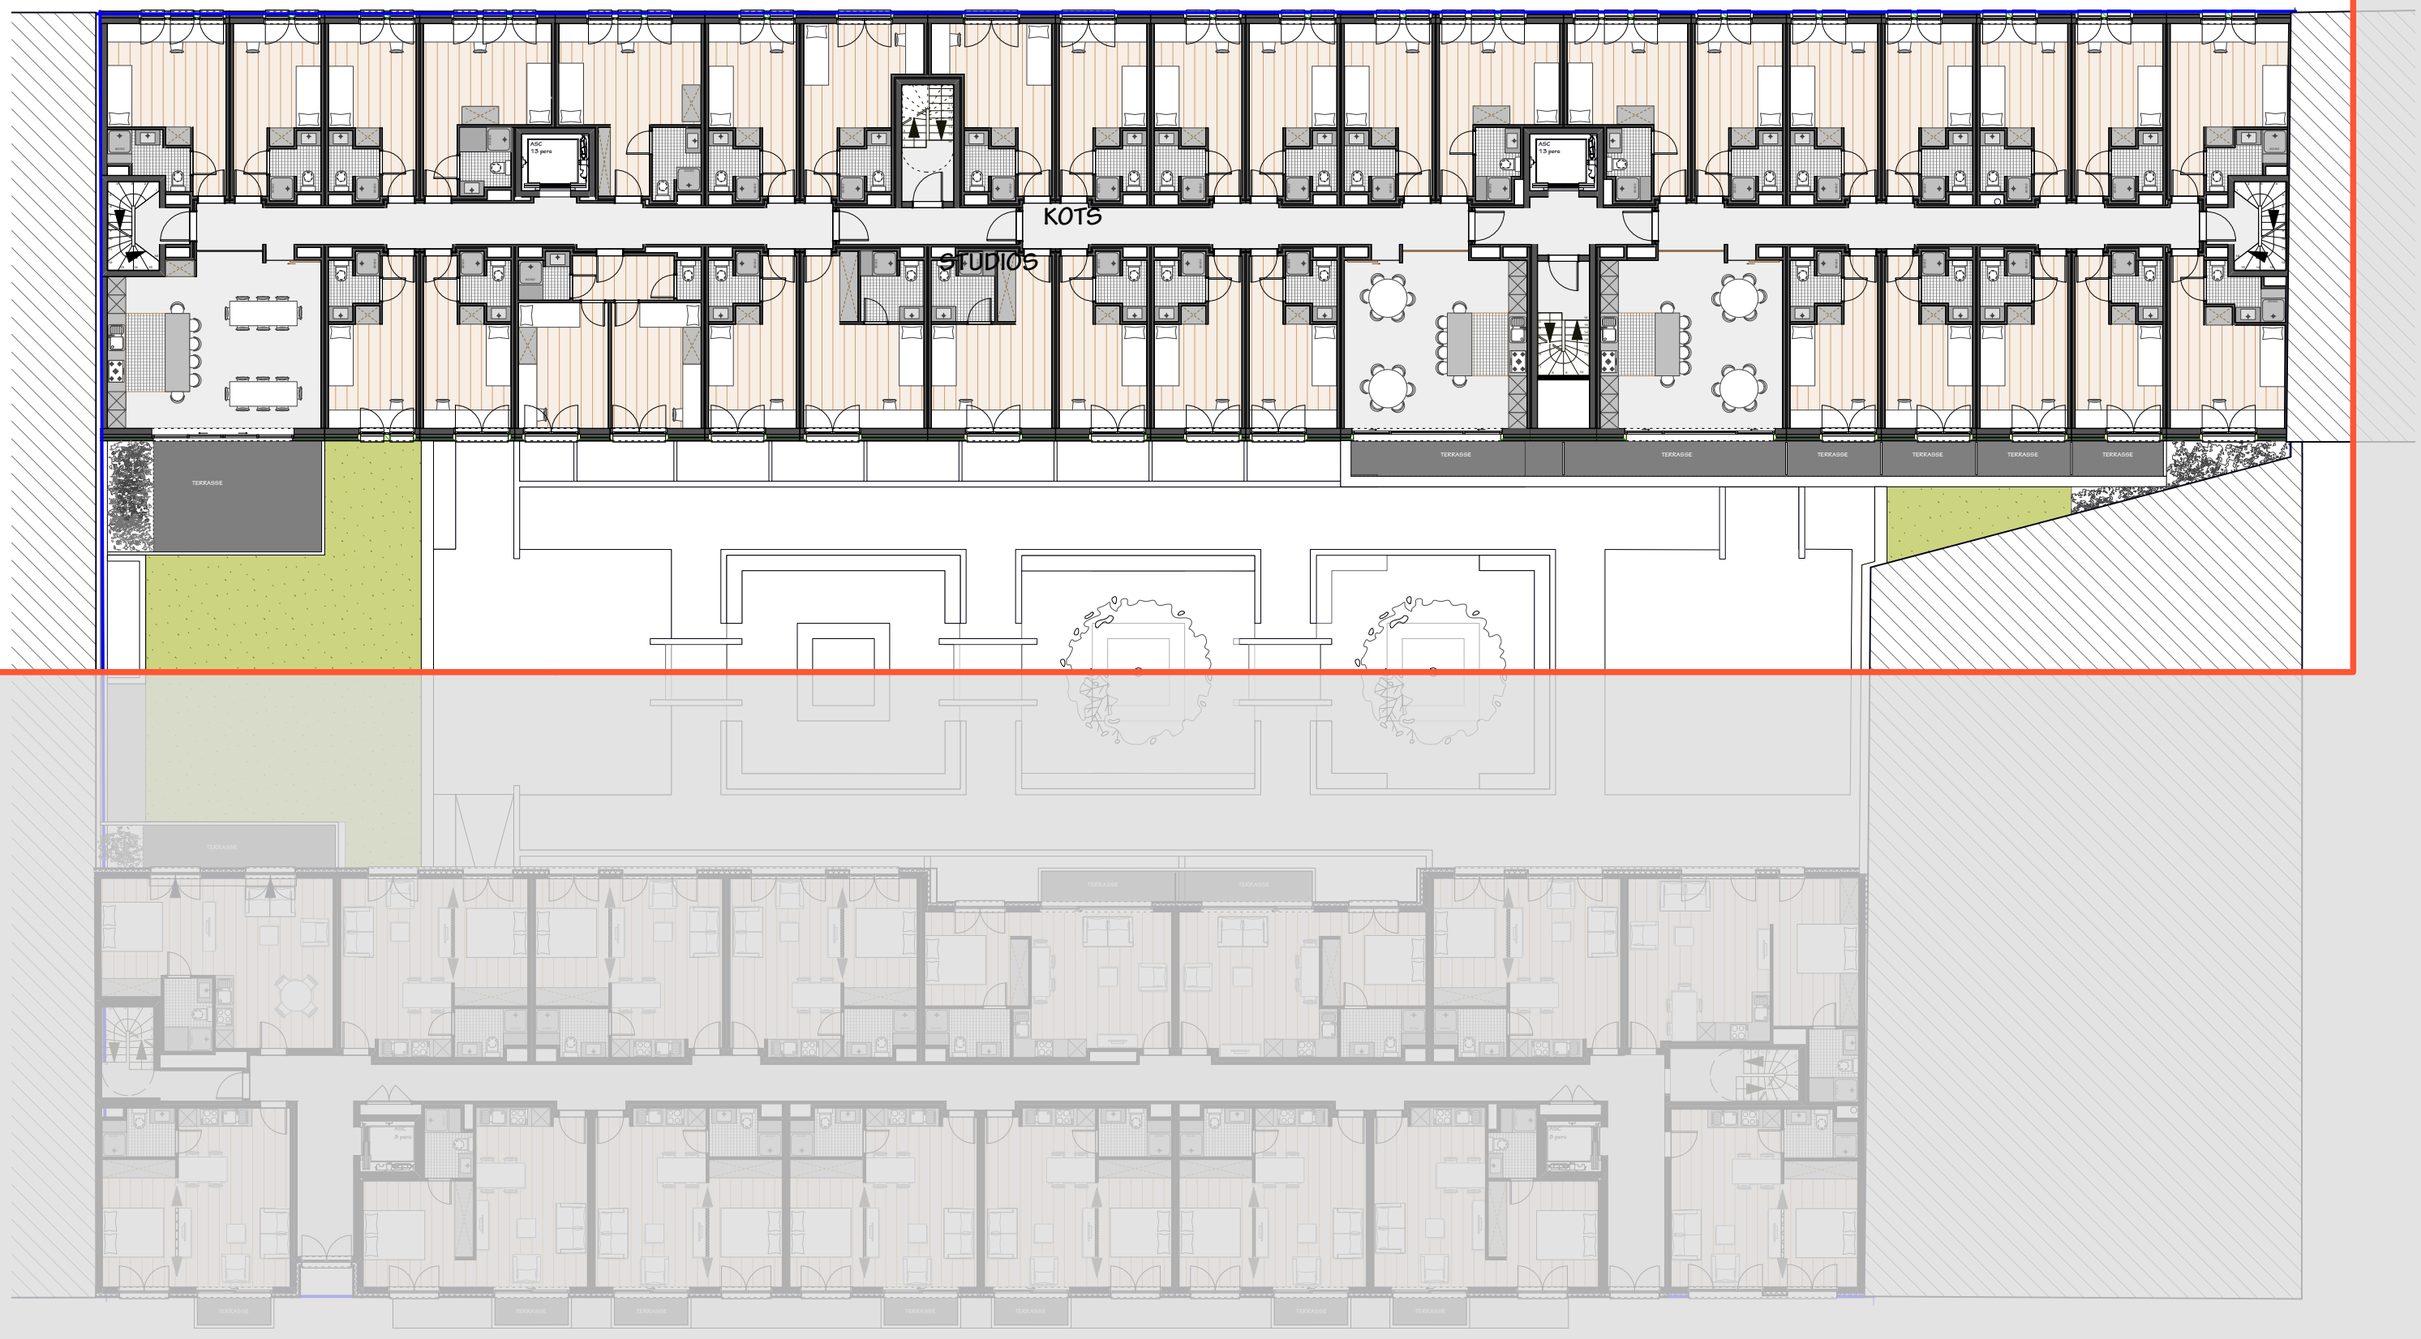


AVENUE HELIPORT

MAITRE DE L'OUVRAGE

CANDOR

Jules Bordetlaan 160
B- 1140 EVERE

RESIDENCE BSQUARE

Construction d'une résidence pour Starters
Avenue Allée Verte
1000 - Bruxelles

PLAN ETAGE TYPE

24-11-2012

ATELIER 22!4