


AVENUE DE L'HELIPORT


← STUDEOPOLIS →

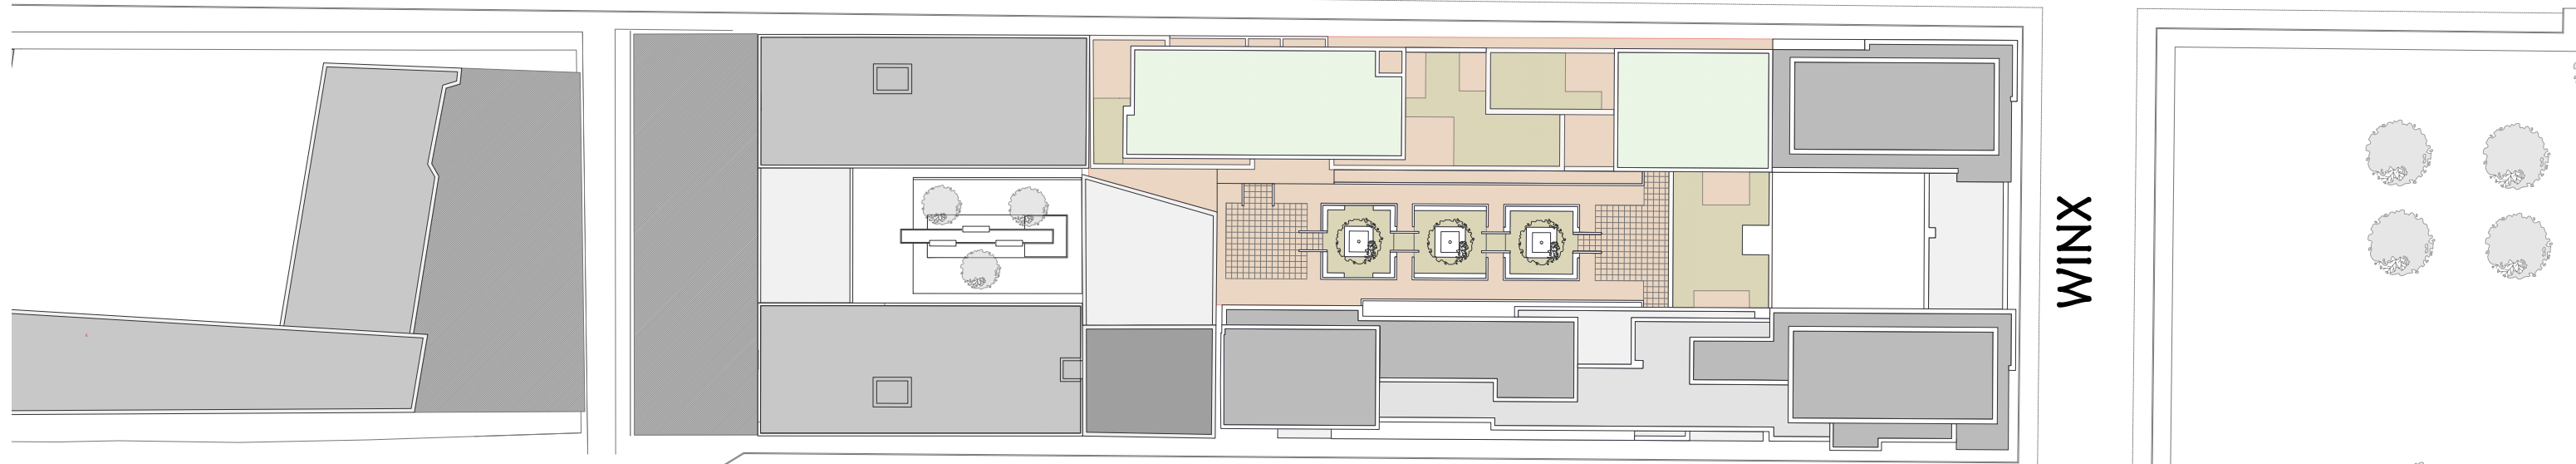

WINX

ALLEE VERTE

← B-SQUARE →

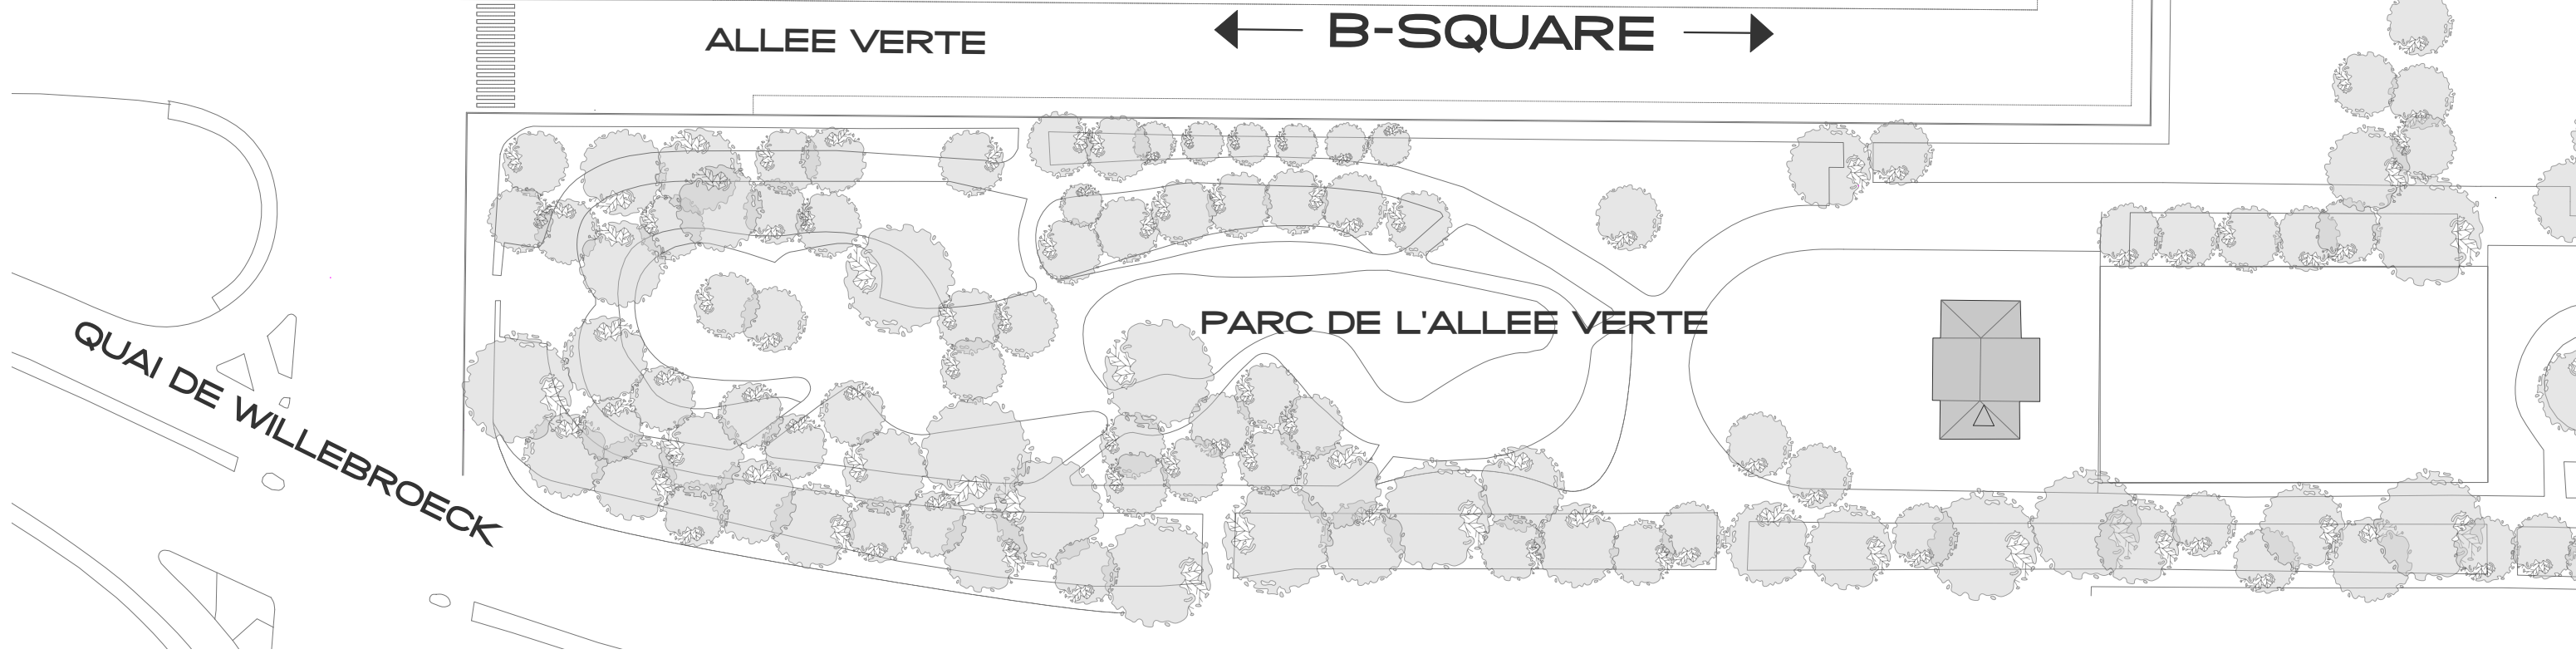

QUAI DE WILLEBROECK

PARC DE L'ALLEE VERTE

MAITRE DE L'OUVRAGE

CANDOR

Jules Bordetlaan 160
B- 1140 EVERE

RESIDENCE BSQUARE

Construction d'une résidence pour starters
Avenue Allée Verte
1000 - Bruxelles


IMPLANTATION

24-11-2012

ATELIER



ALLEE VERTE

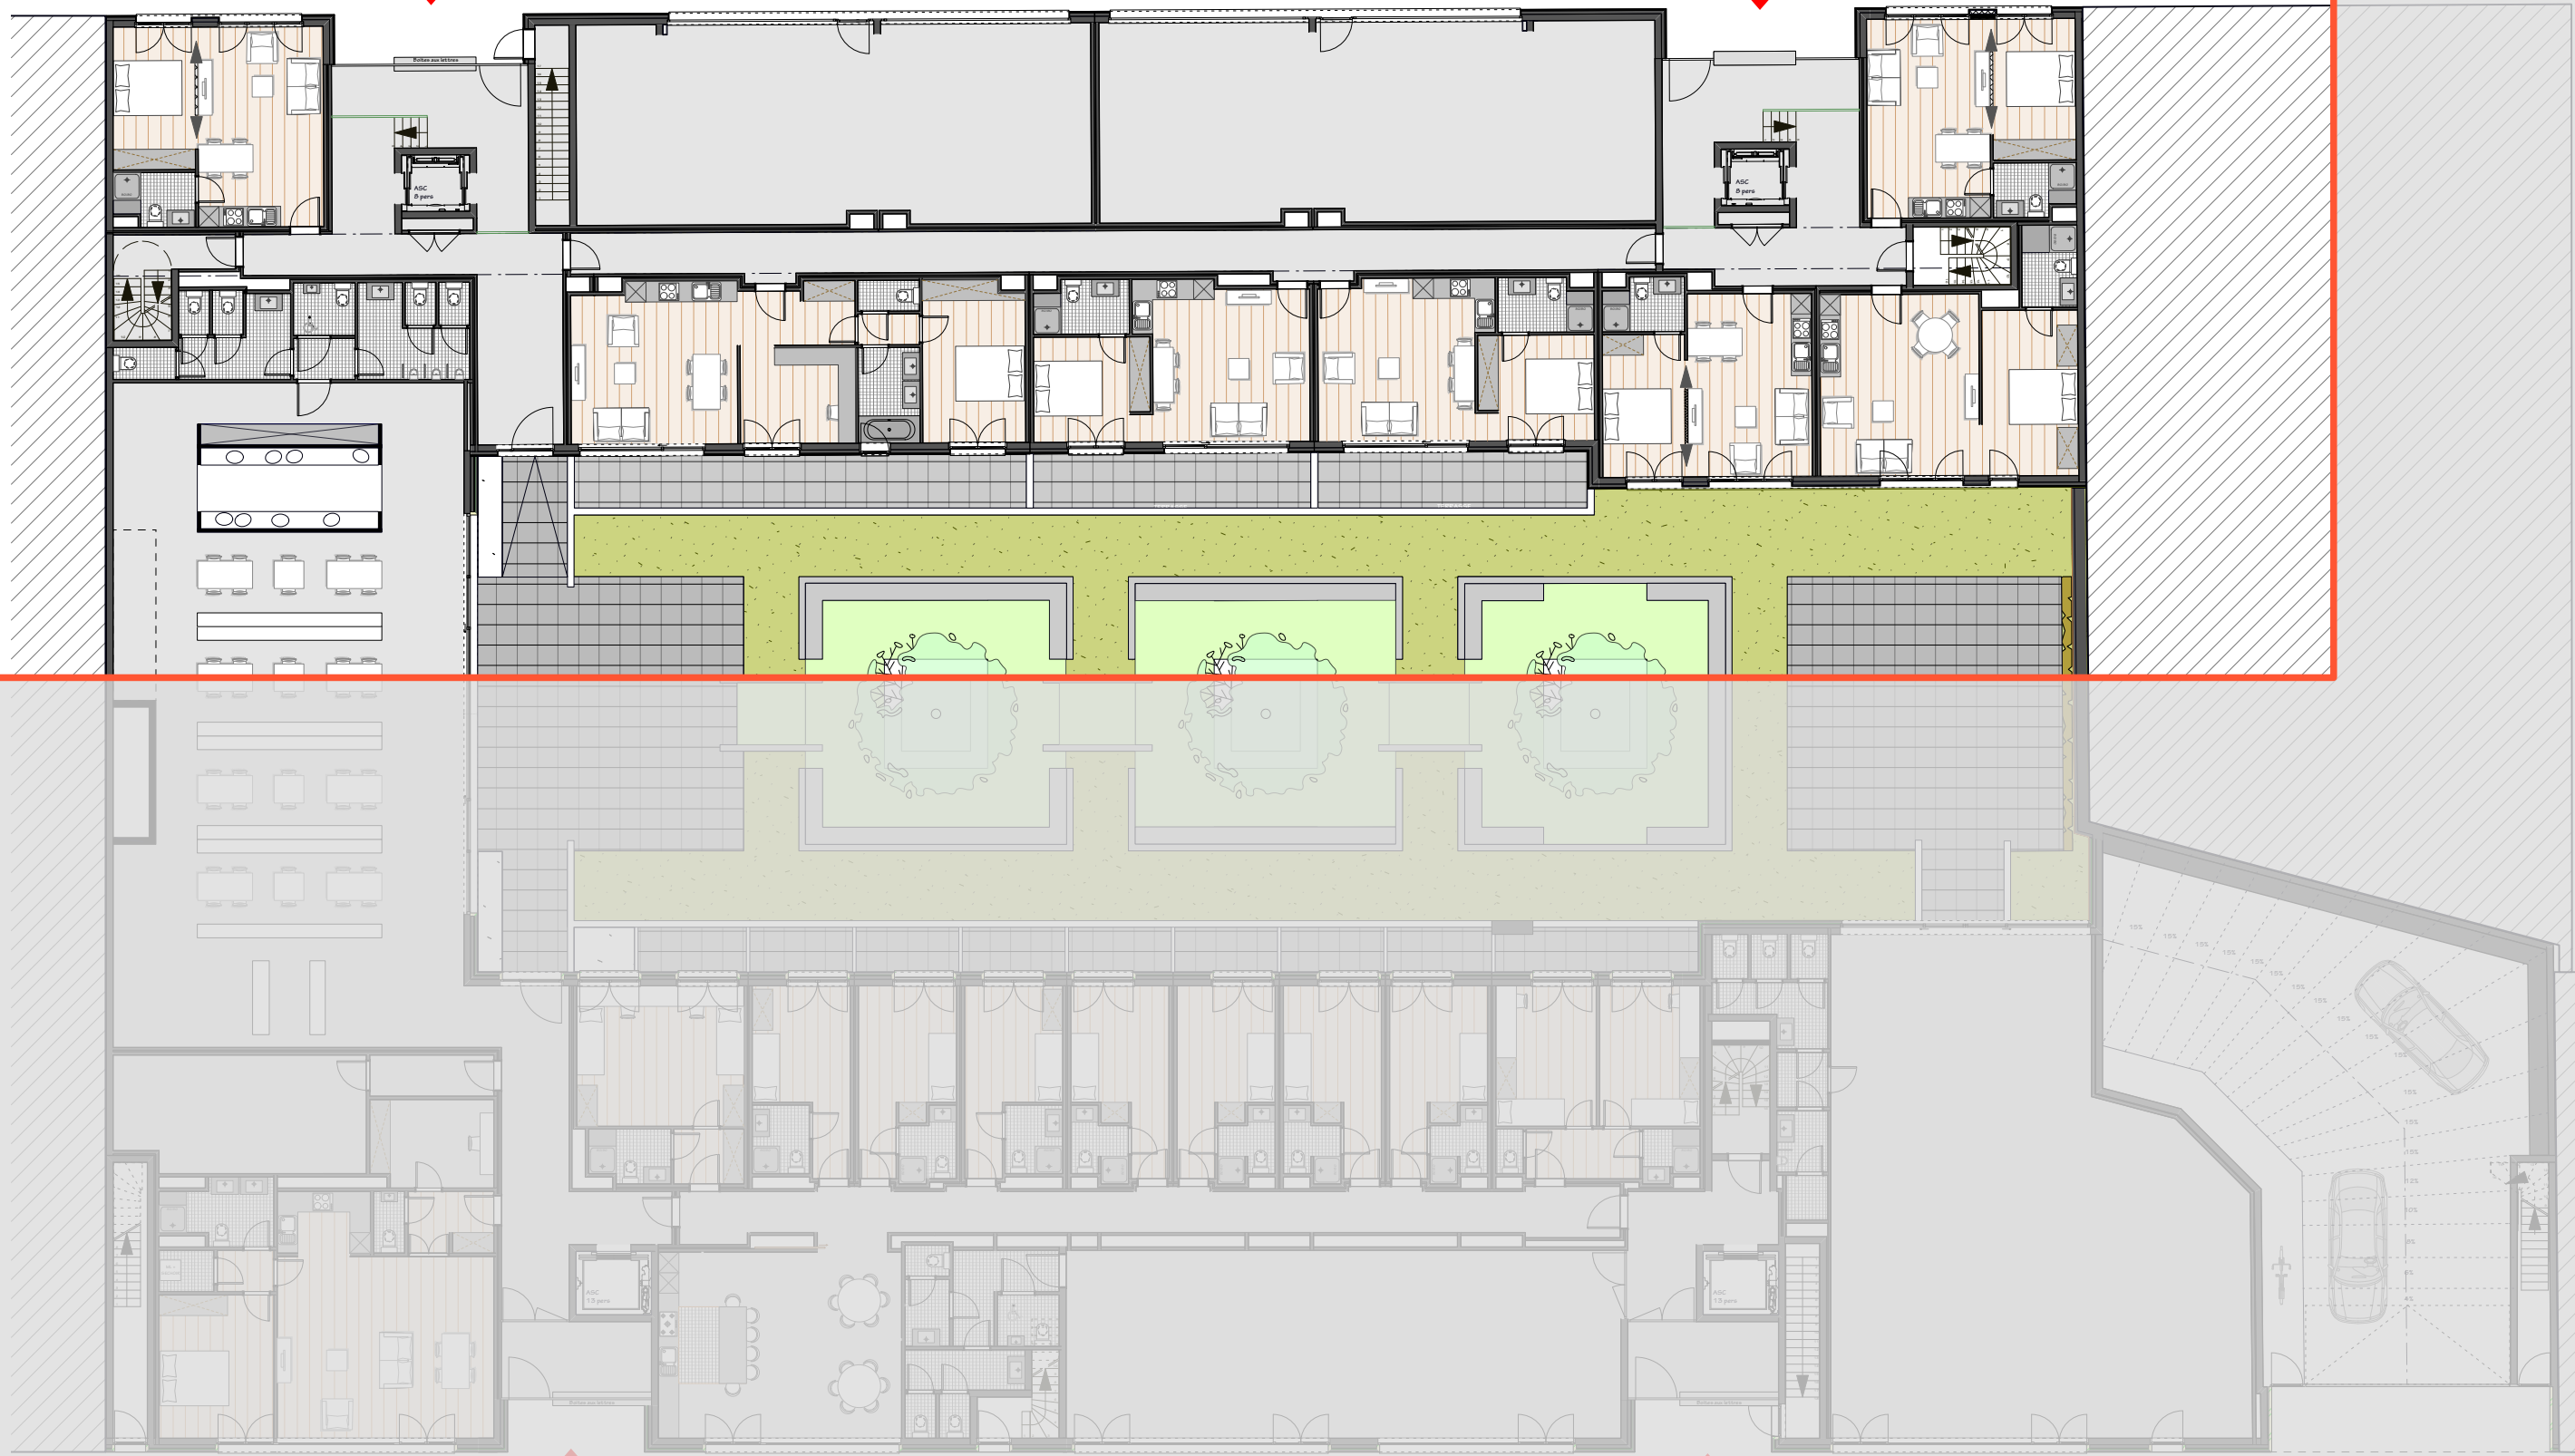

AVENUE HELIPORT

MAITRE DE L'OUVRAGE

CANDOR

Jules Bordetlaan 160
B- 1140 EVERE

RESIDENCE BSQUARE

Construction d'une résidence pour starters
Avenue Allée Verte
1000 - Bruxelles


REZ-DE-CHAUSSEE

1/200 24-11-2012

ATELIER

224

ALLEE VERTE

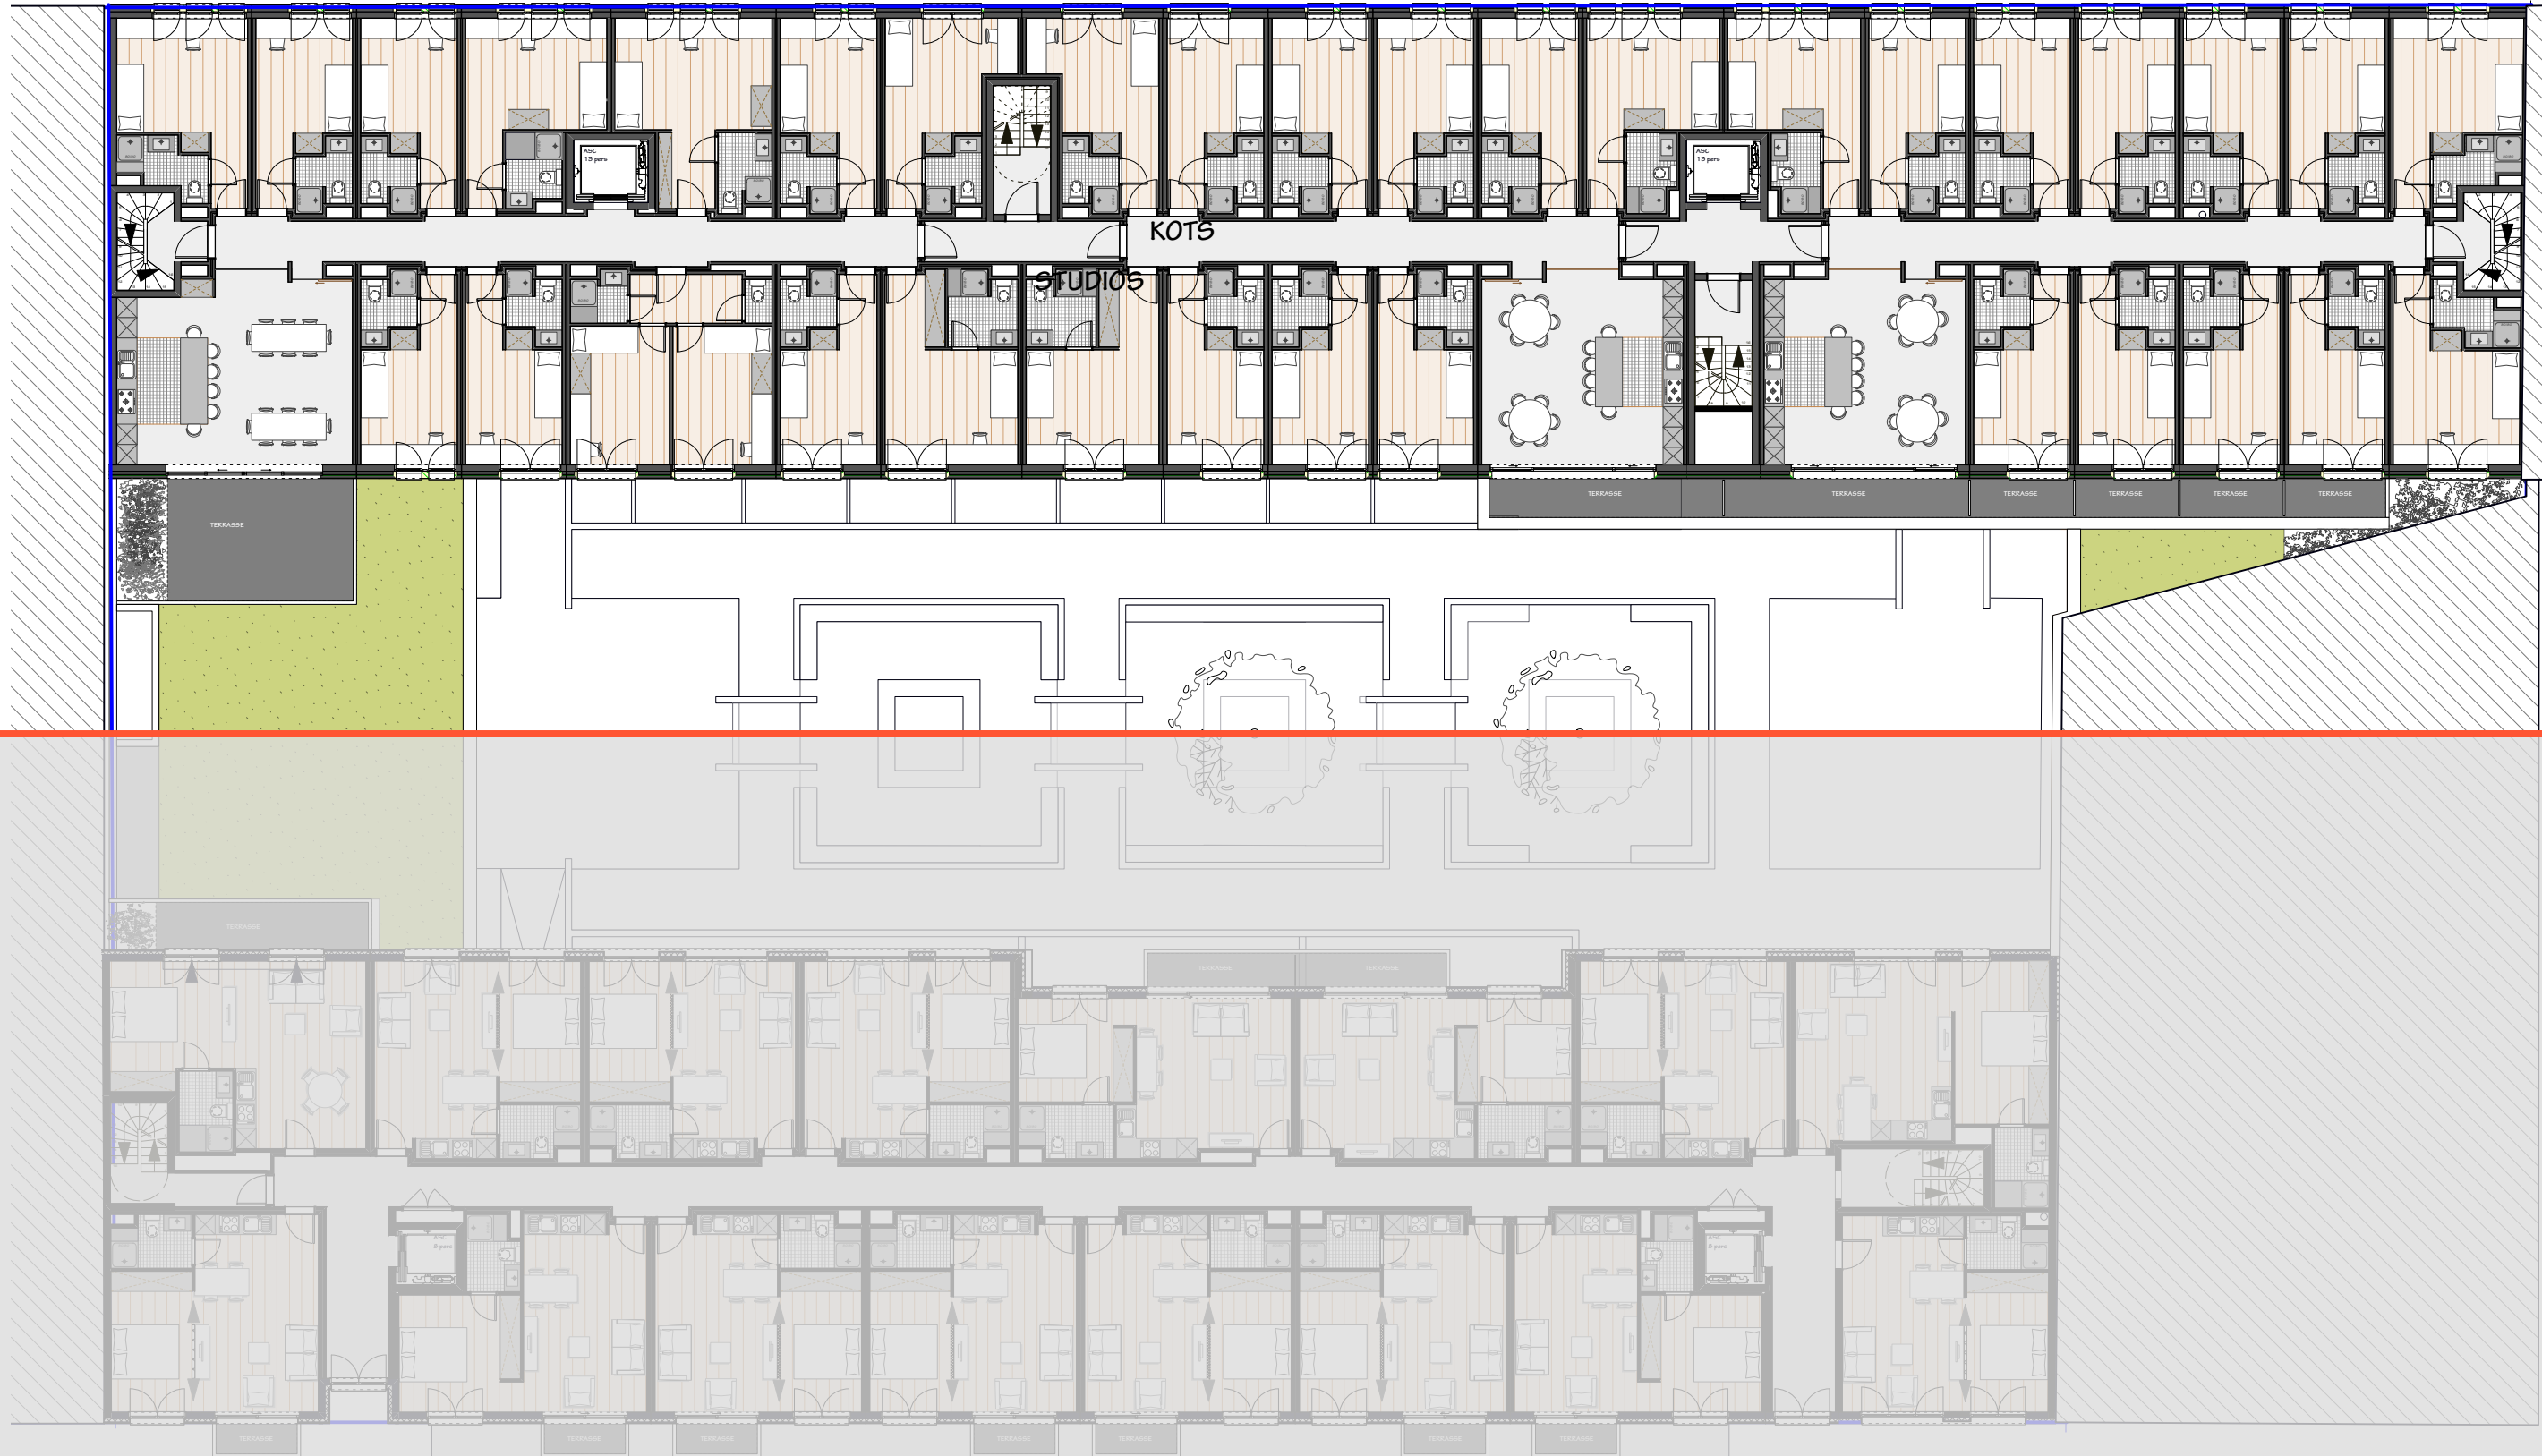

AVENUE HELIPORT

MAITRE DE L'OUVRAGE

CANDOR

RESIDENCE BSQUARE

Construction d'une résidence pour Starters
Avenue Allée Verte
1000 - Bruxelles

PLAN ETAGE TYPE

24-II-2012

ATELIER

