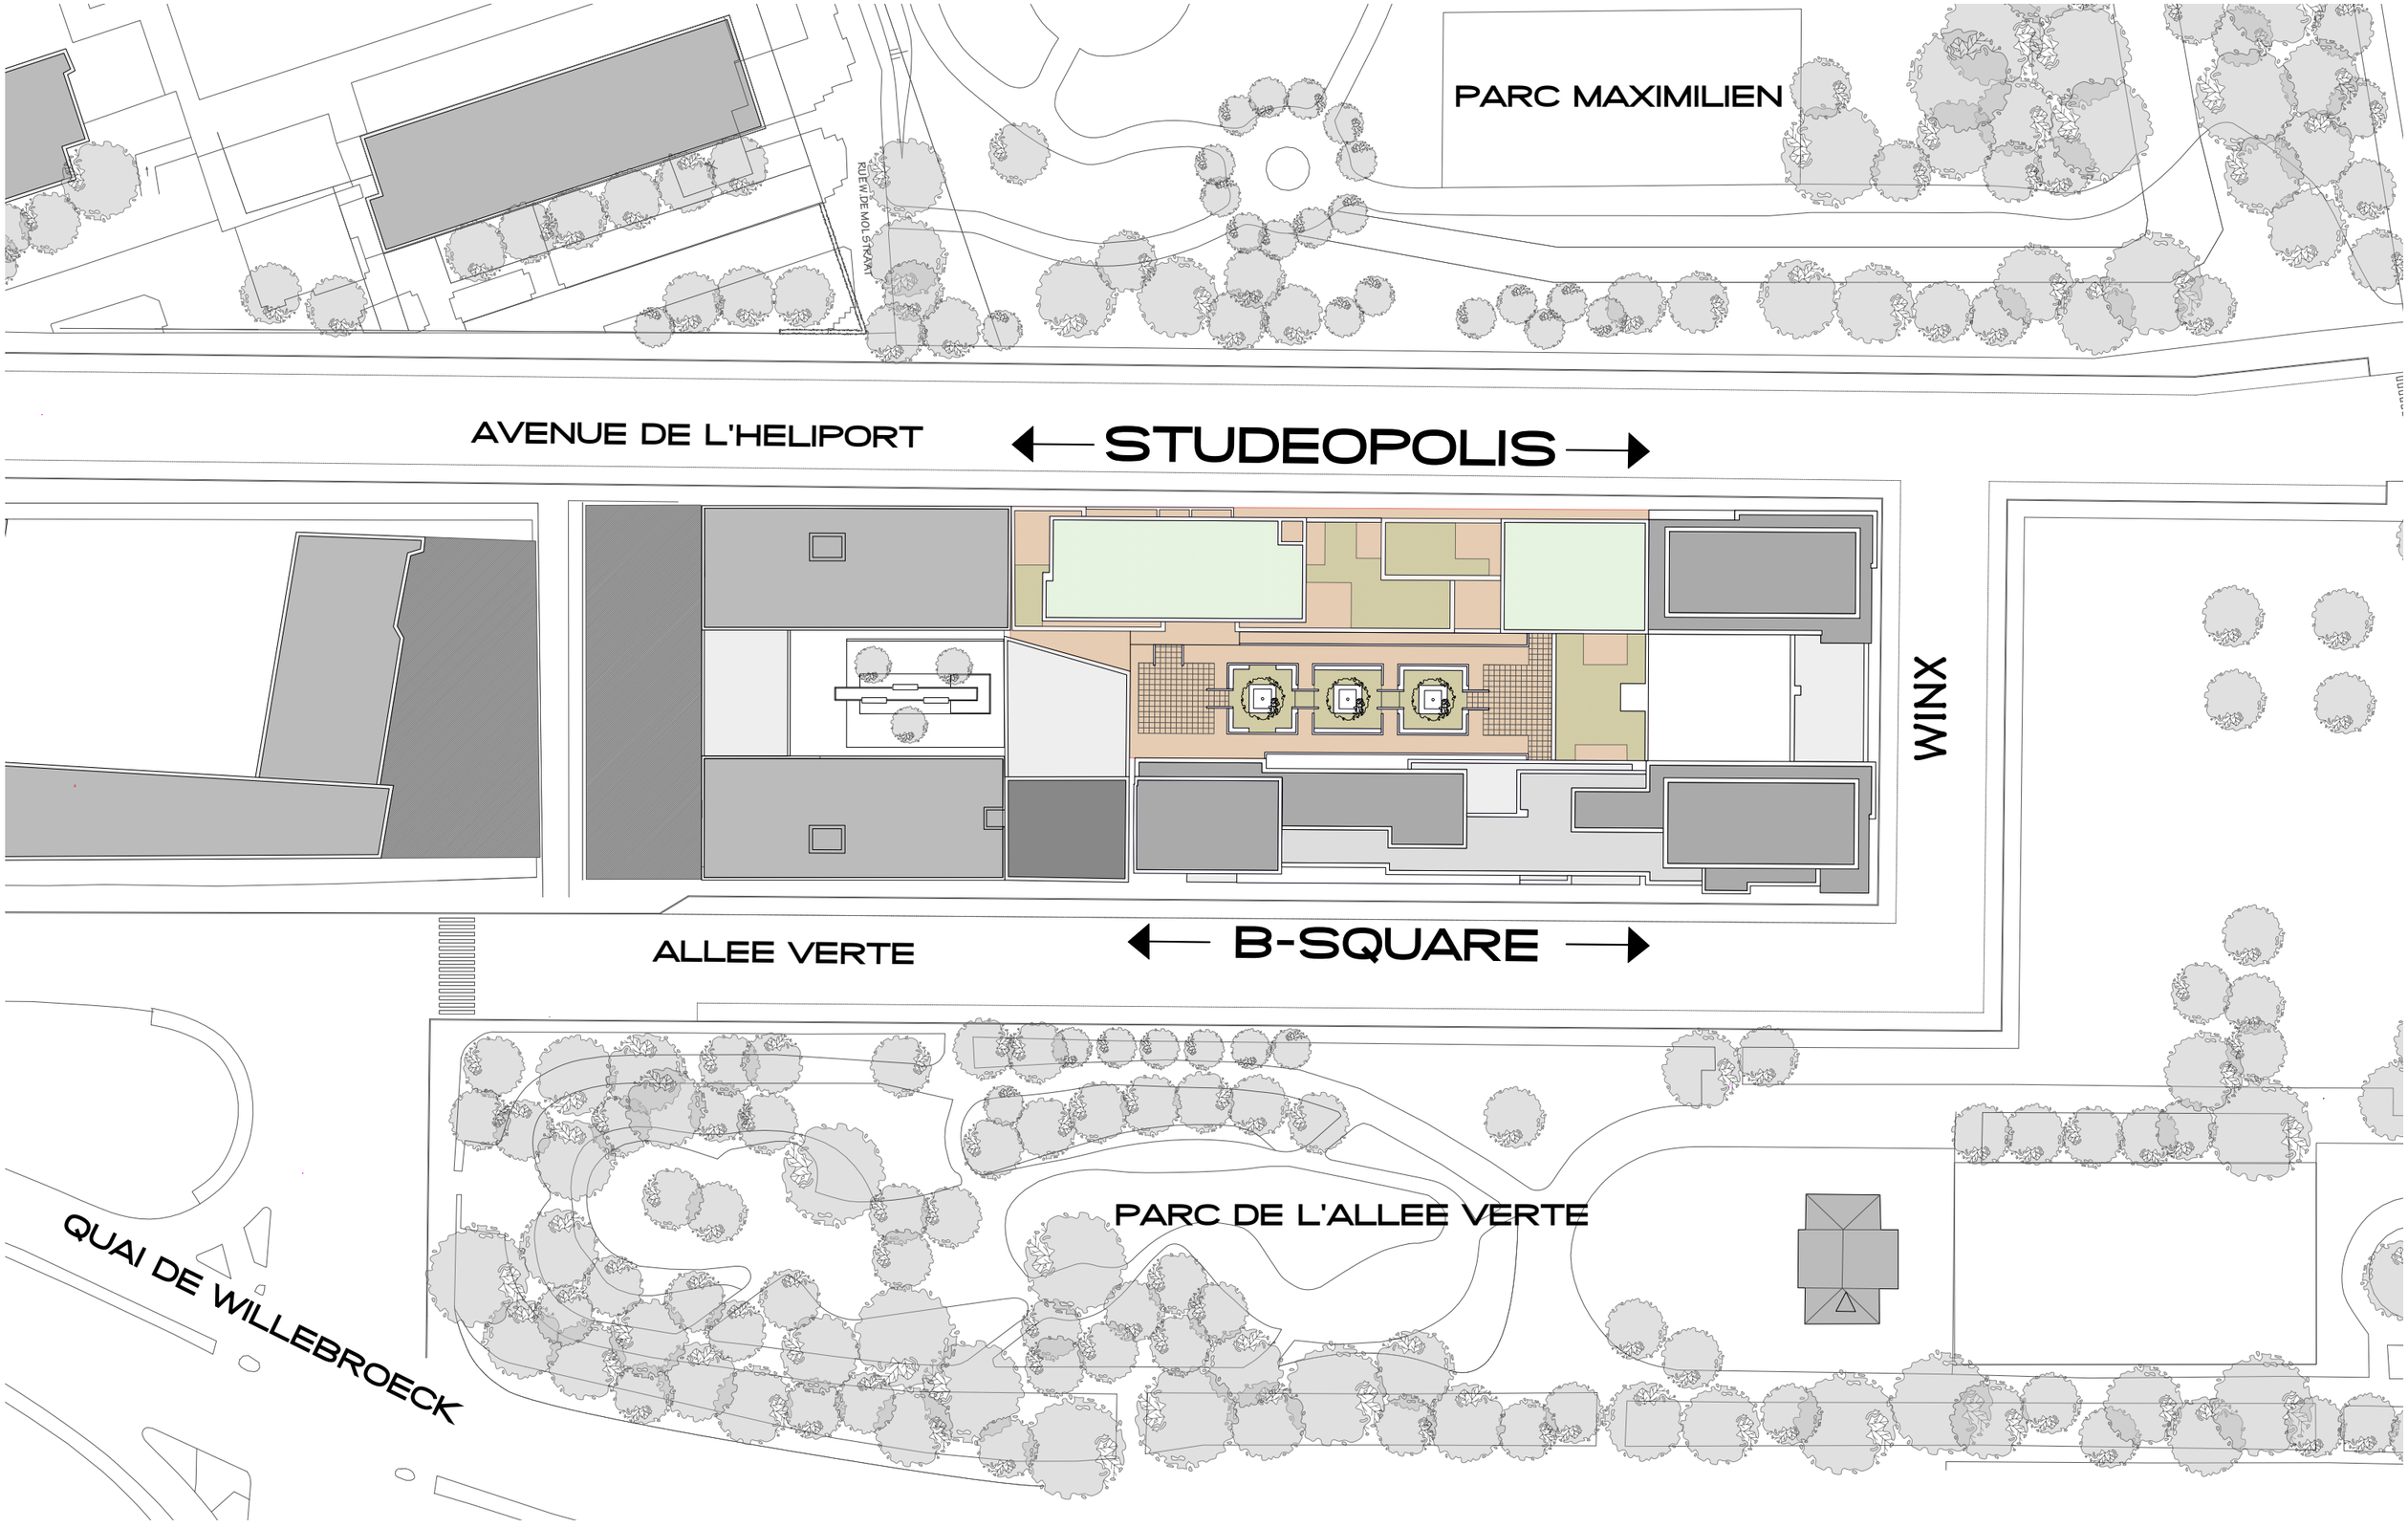

MAITRE DE L'OUVRAGE

CANDOR

Jules Bordetlaan 160
B- 1140 EVERE

RESIDENCE STUDEOPOLIS

Construction d'une résidence pour étudiants
Avenue de l'Héliport
1000 - Bruxelles

IMPLANTATION

24-11-2012

ATELIER 22!4