




FACADE AVANT

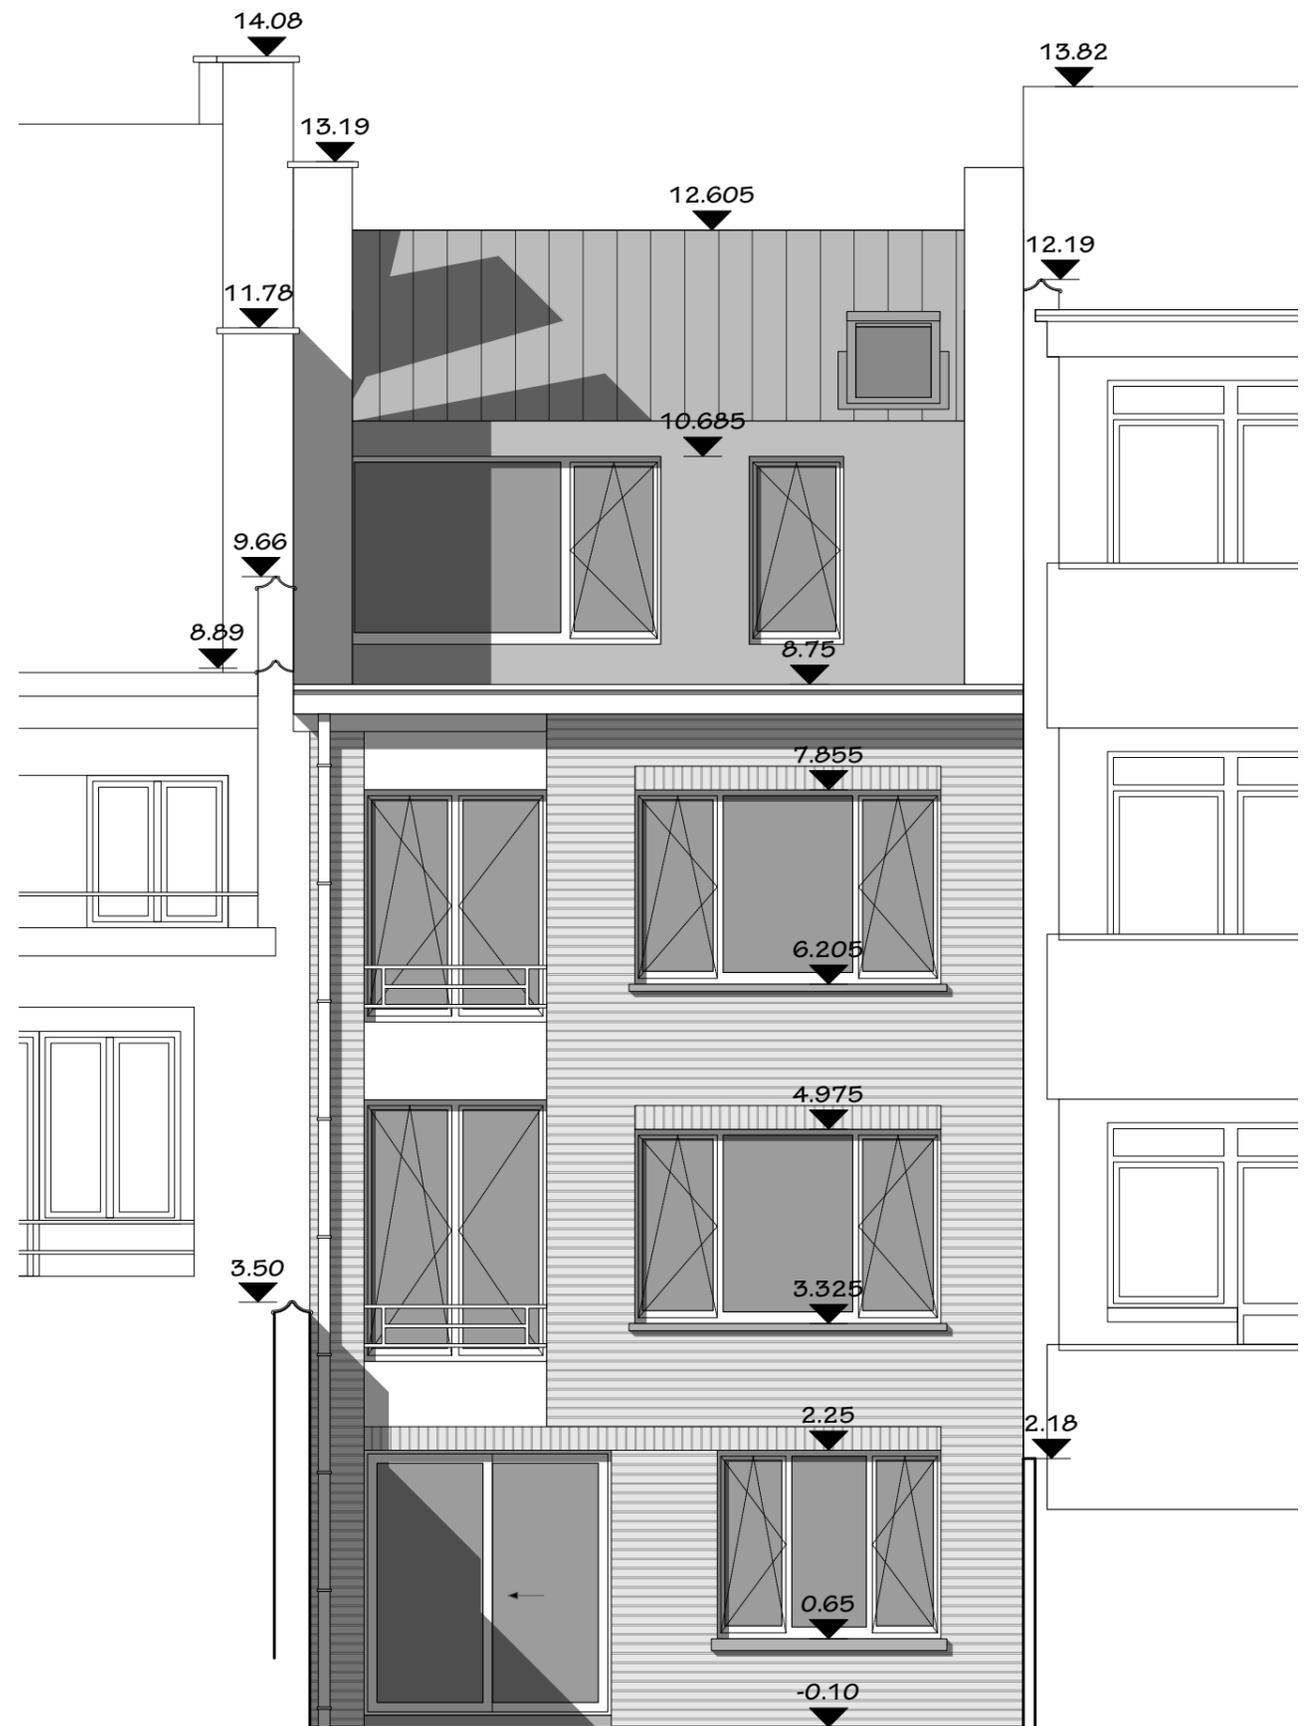

FACADE ARRIERE

MAITRE DE L'OUVRAGE

Rue Jakob Smits
1070 ANDERLECHT

PERMIS D'URBANISME
FACADES

12-06-19

ATELIER

