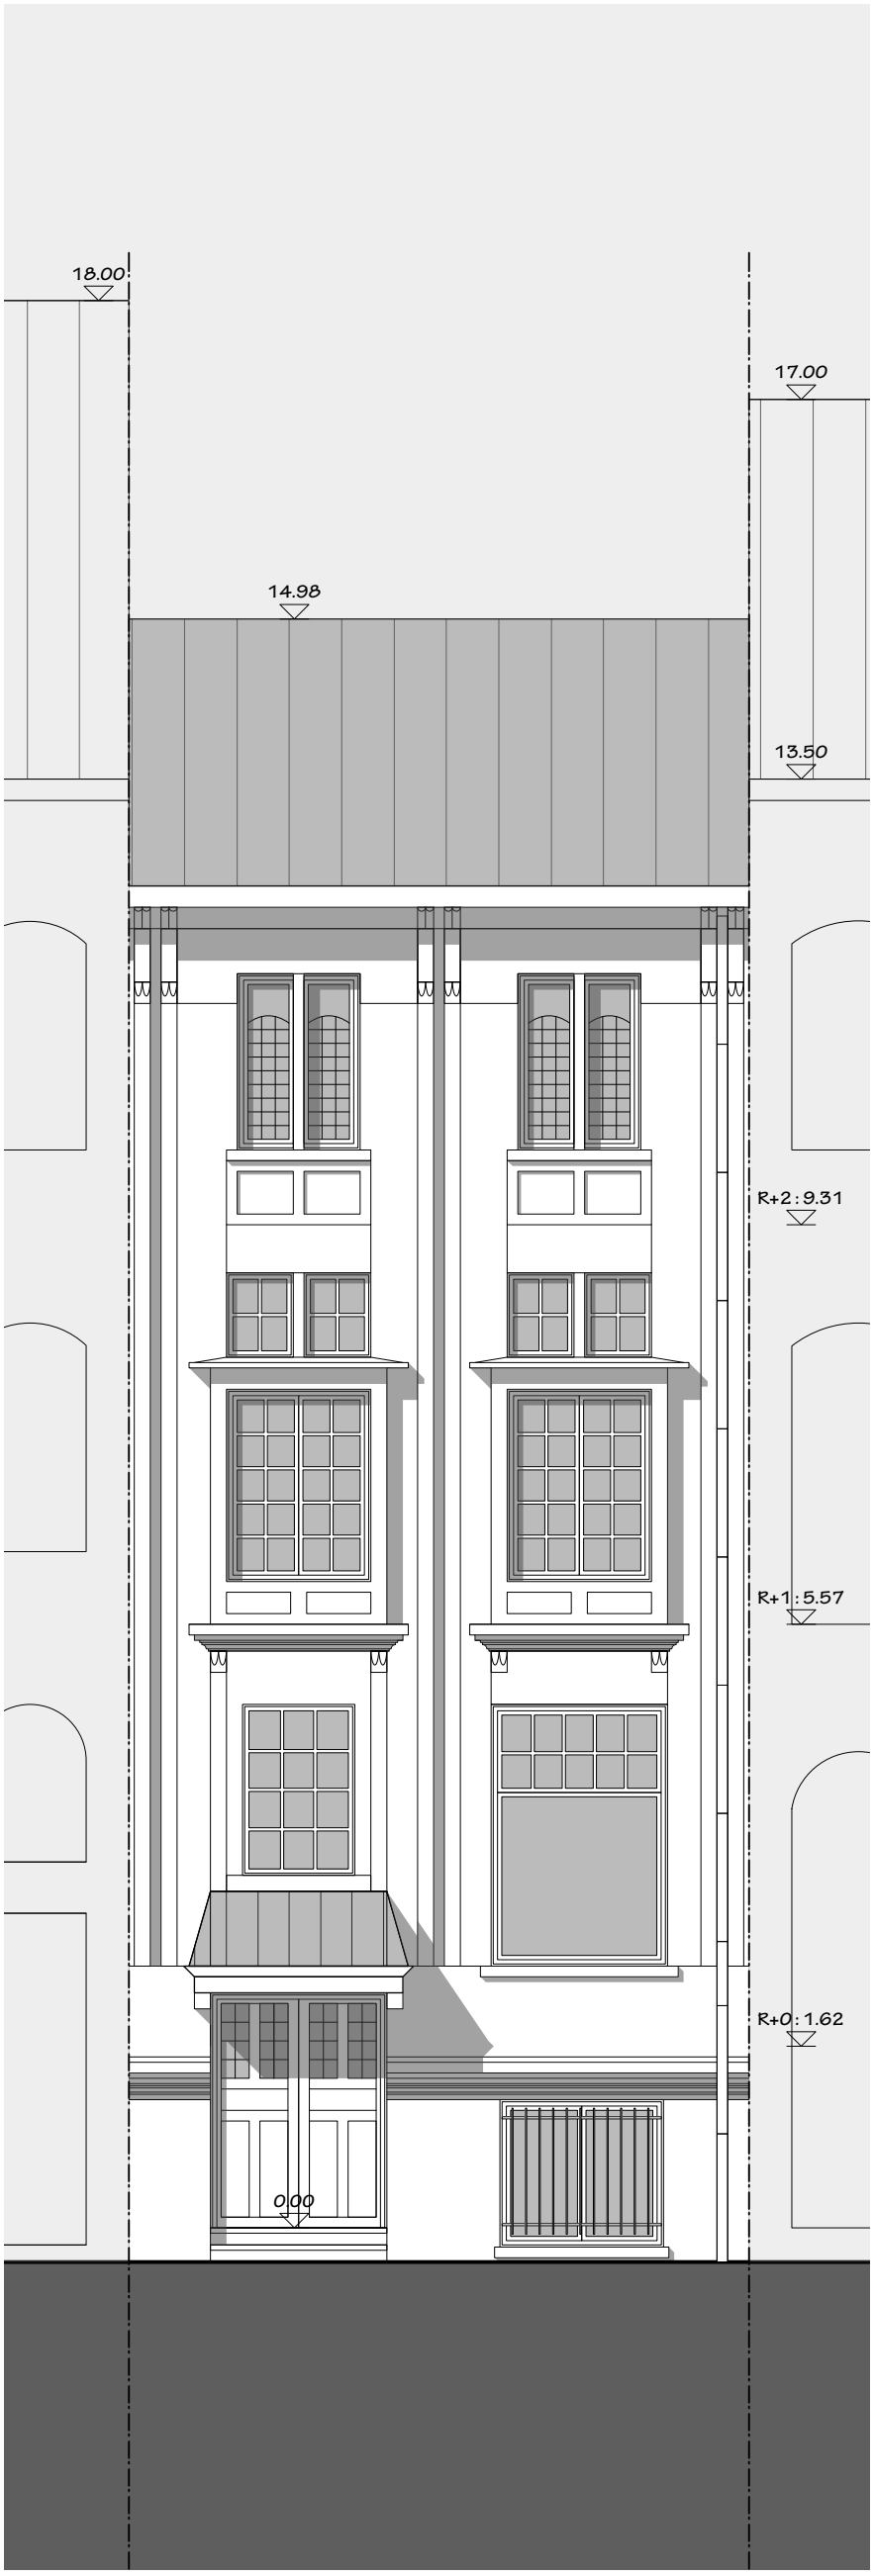

SITUATION EXISTANTE

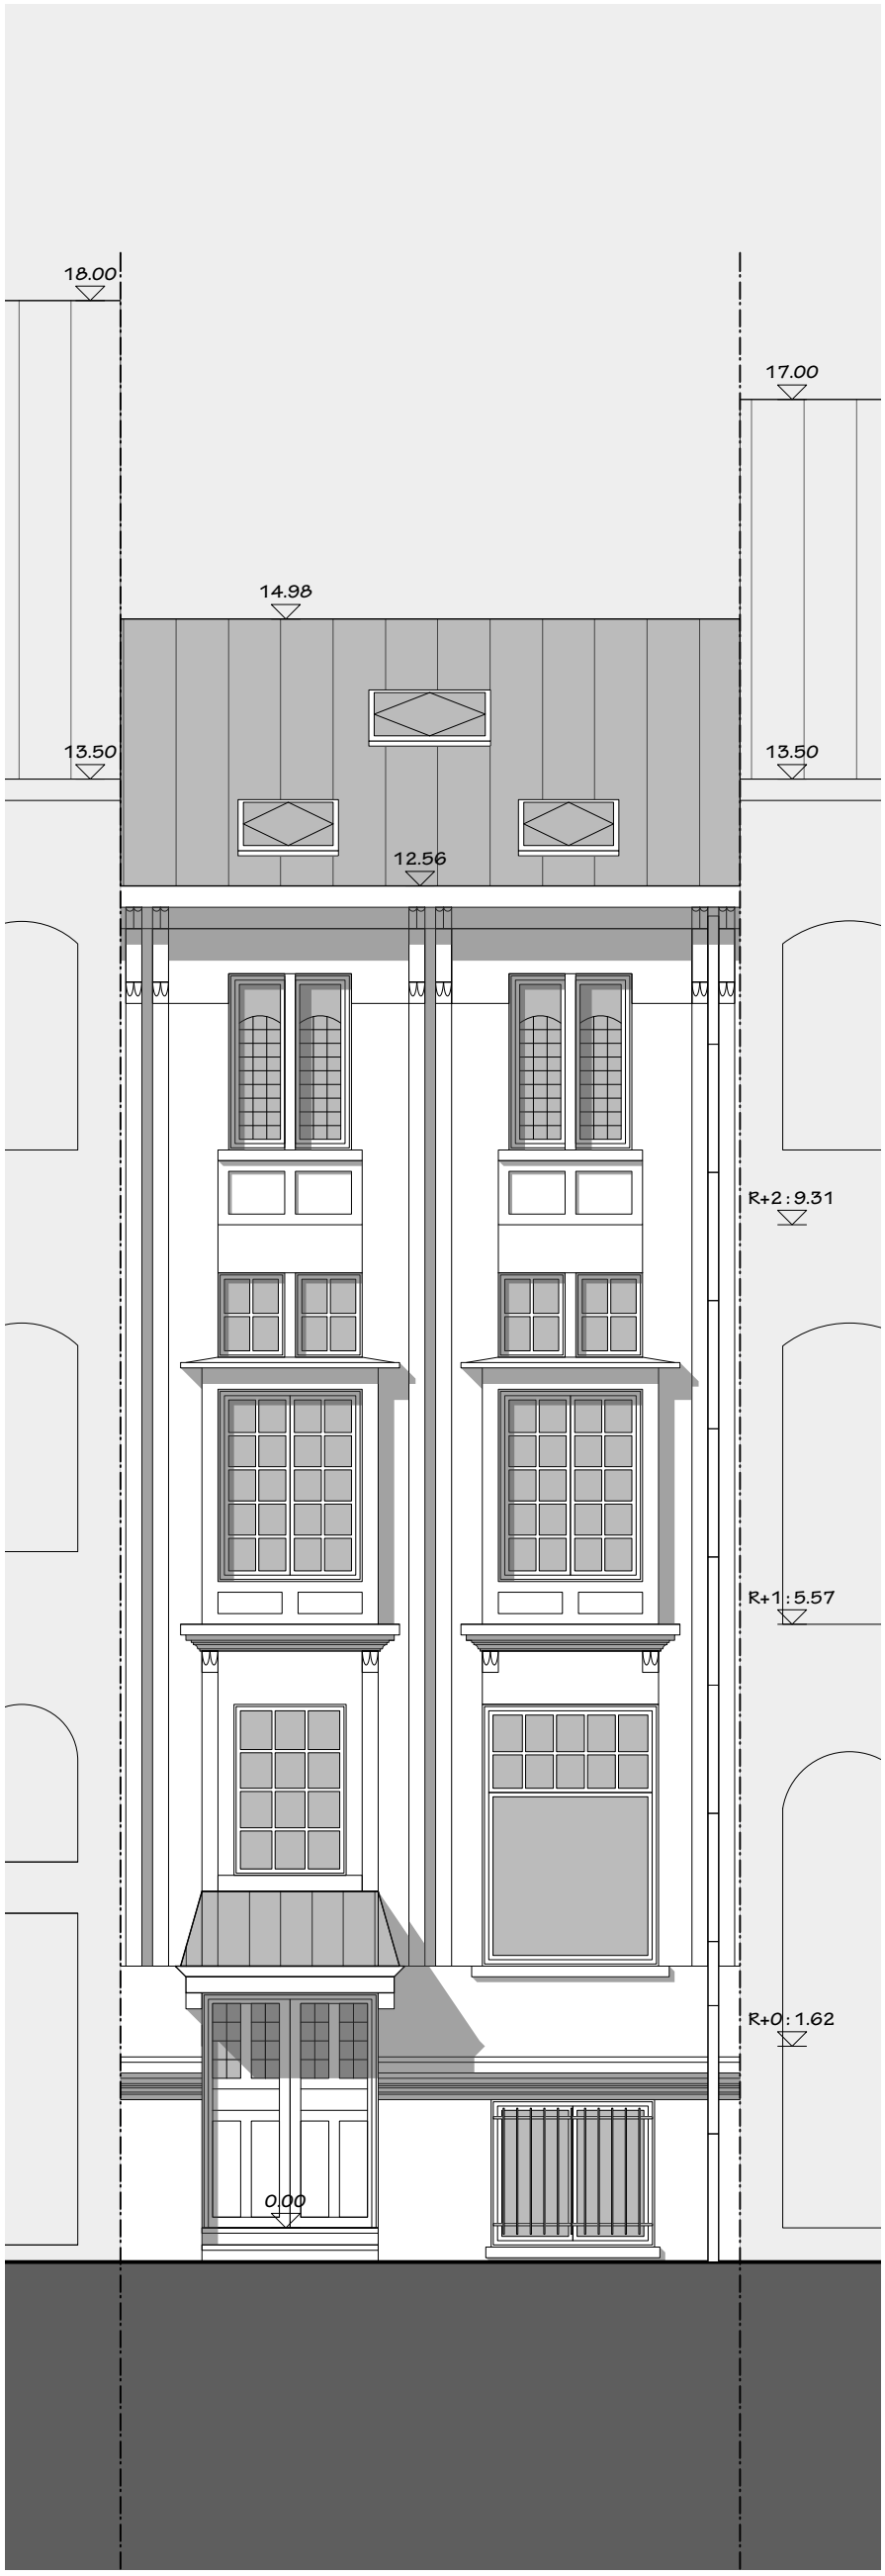

SITUATION PROJETEE

MAITRE DE L'OUVRAGE

Rue des Vétérinaires 23
1070 Anderlecht

PERMIS D'URBANISME

FACADE AVANT

29-01-19

ATELIER 22!4