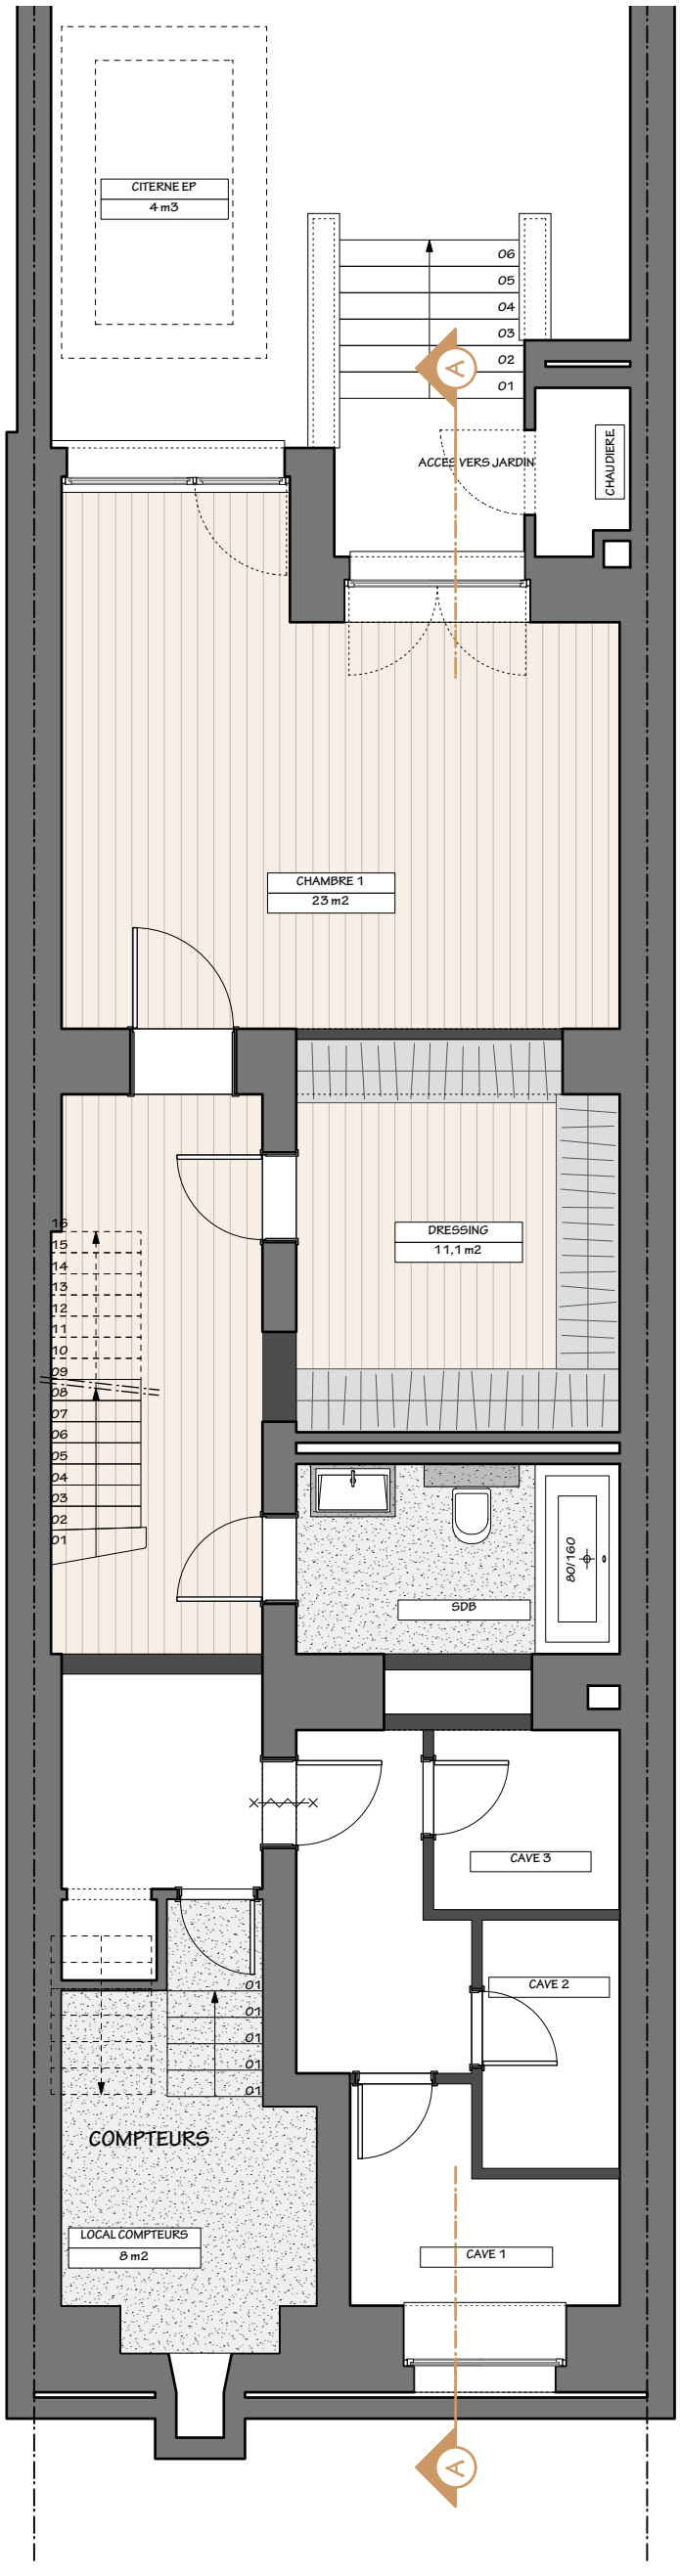

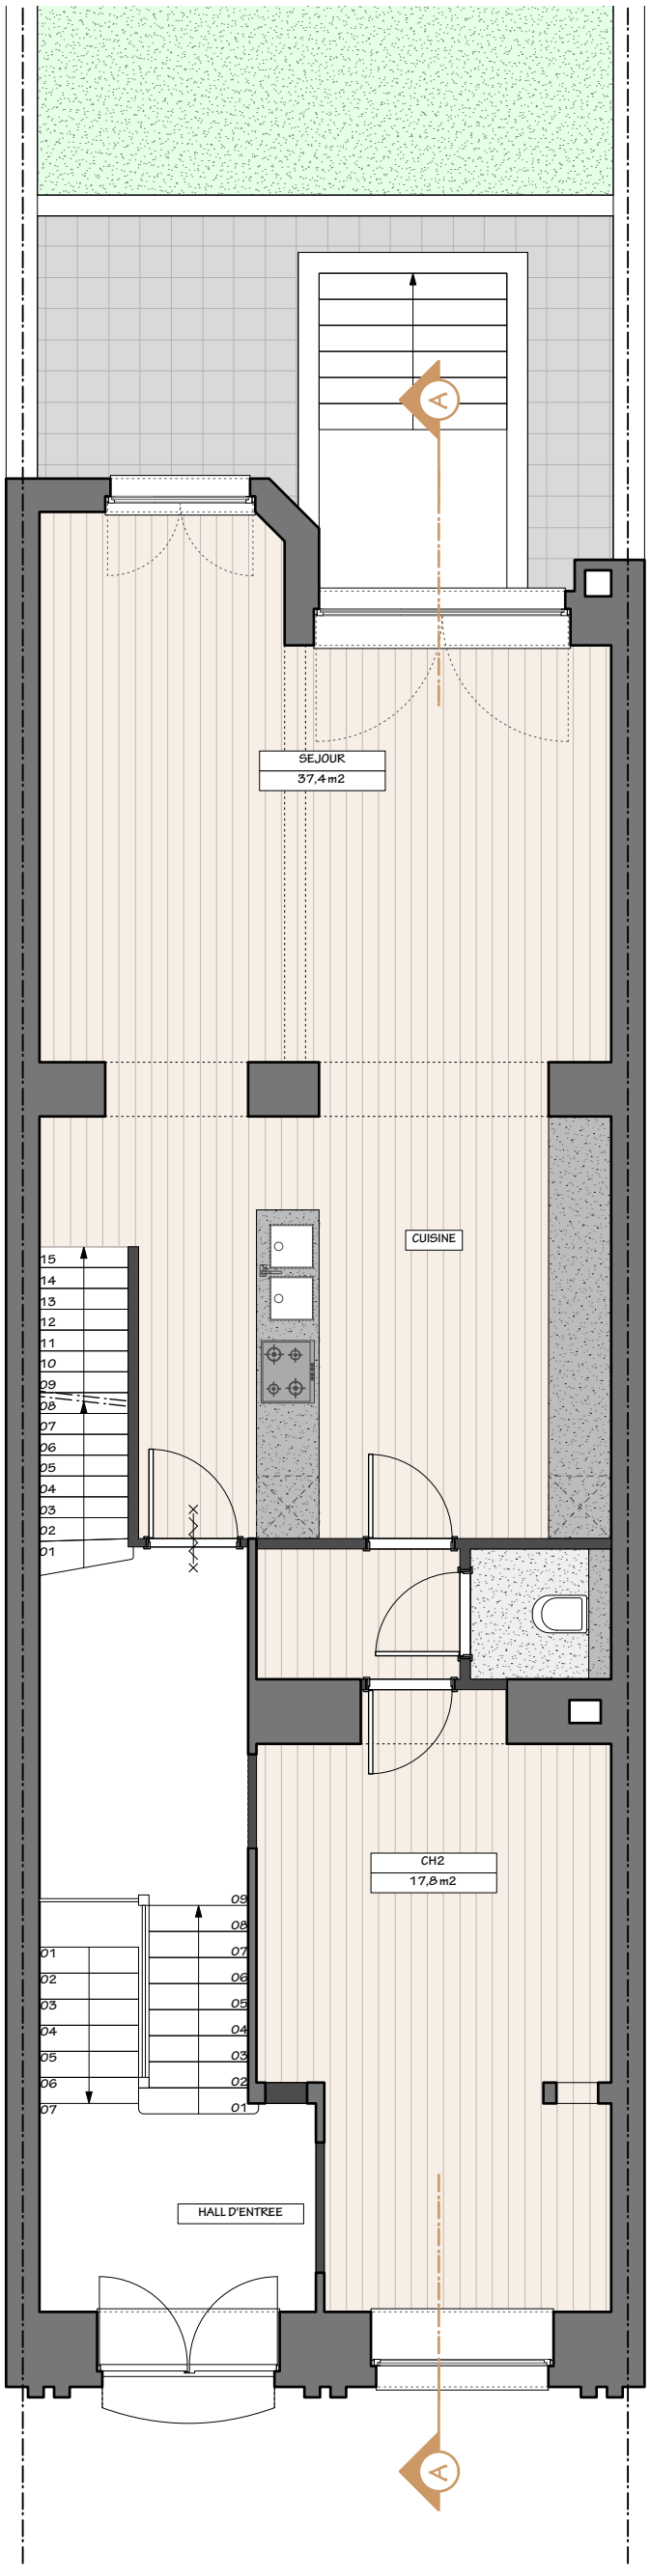

MAITRE DE L'OUVRAGE

Rue des Vétérinaires 23
1070 Anderlecht

PERMIS D'URBANISME

SOUS-SOL ET REZ

29-01-19

ATELIER 22:4