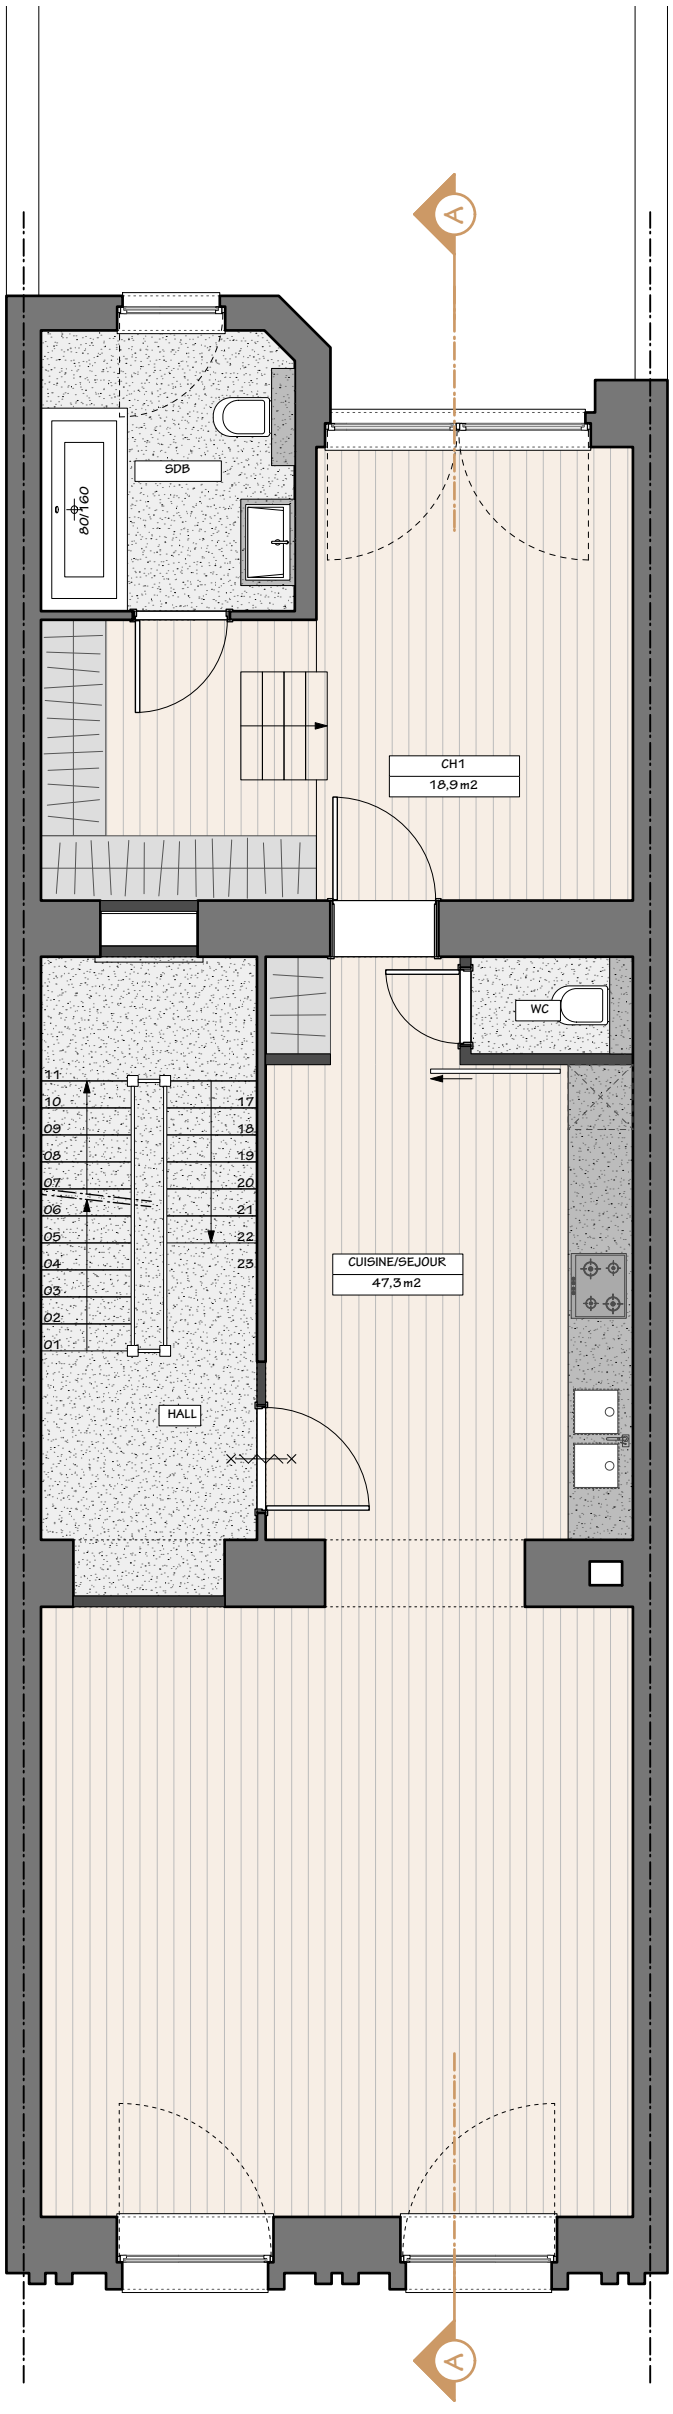

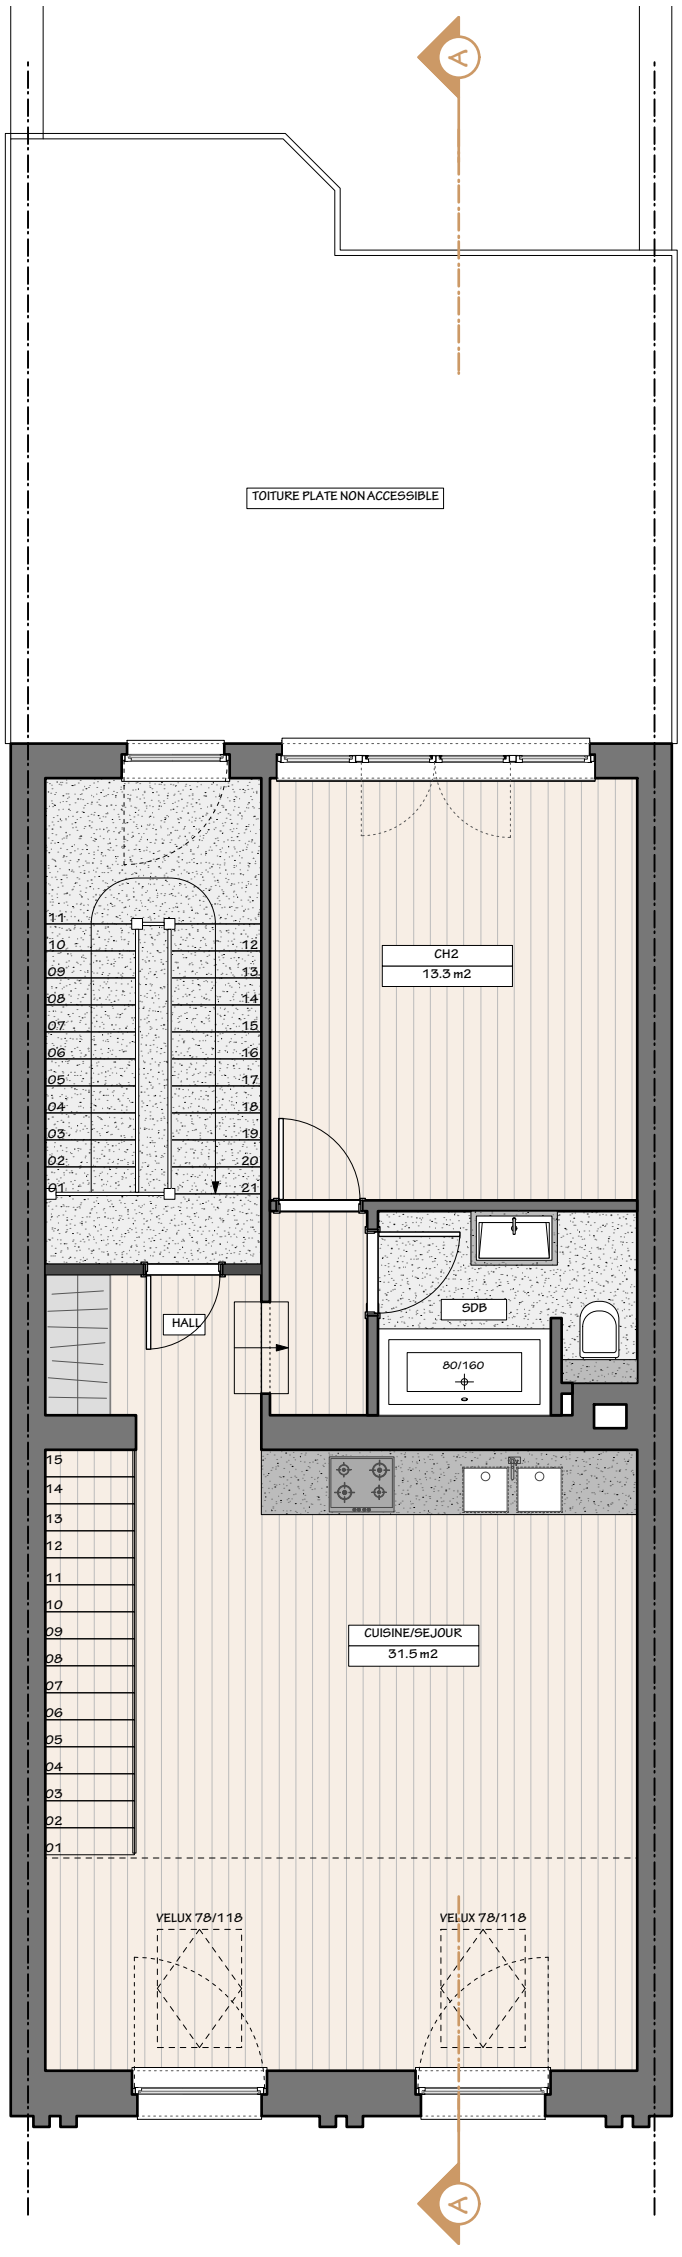

MAITRE DE L'OUVRAGE

Rue des Vétérinaires 23
1070 Anderlecht

PERMIS D'URBANISME

R+1 ET R+2

29-01-19

ATELIER 22+1