
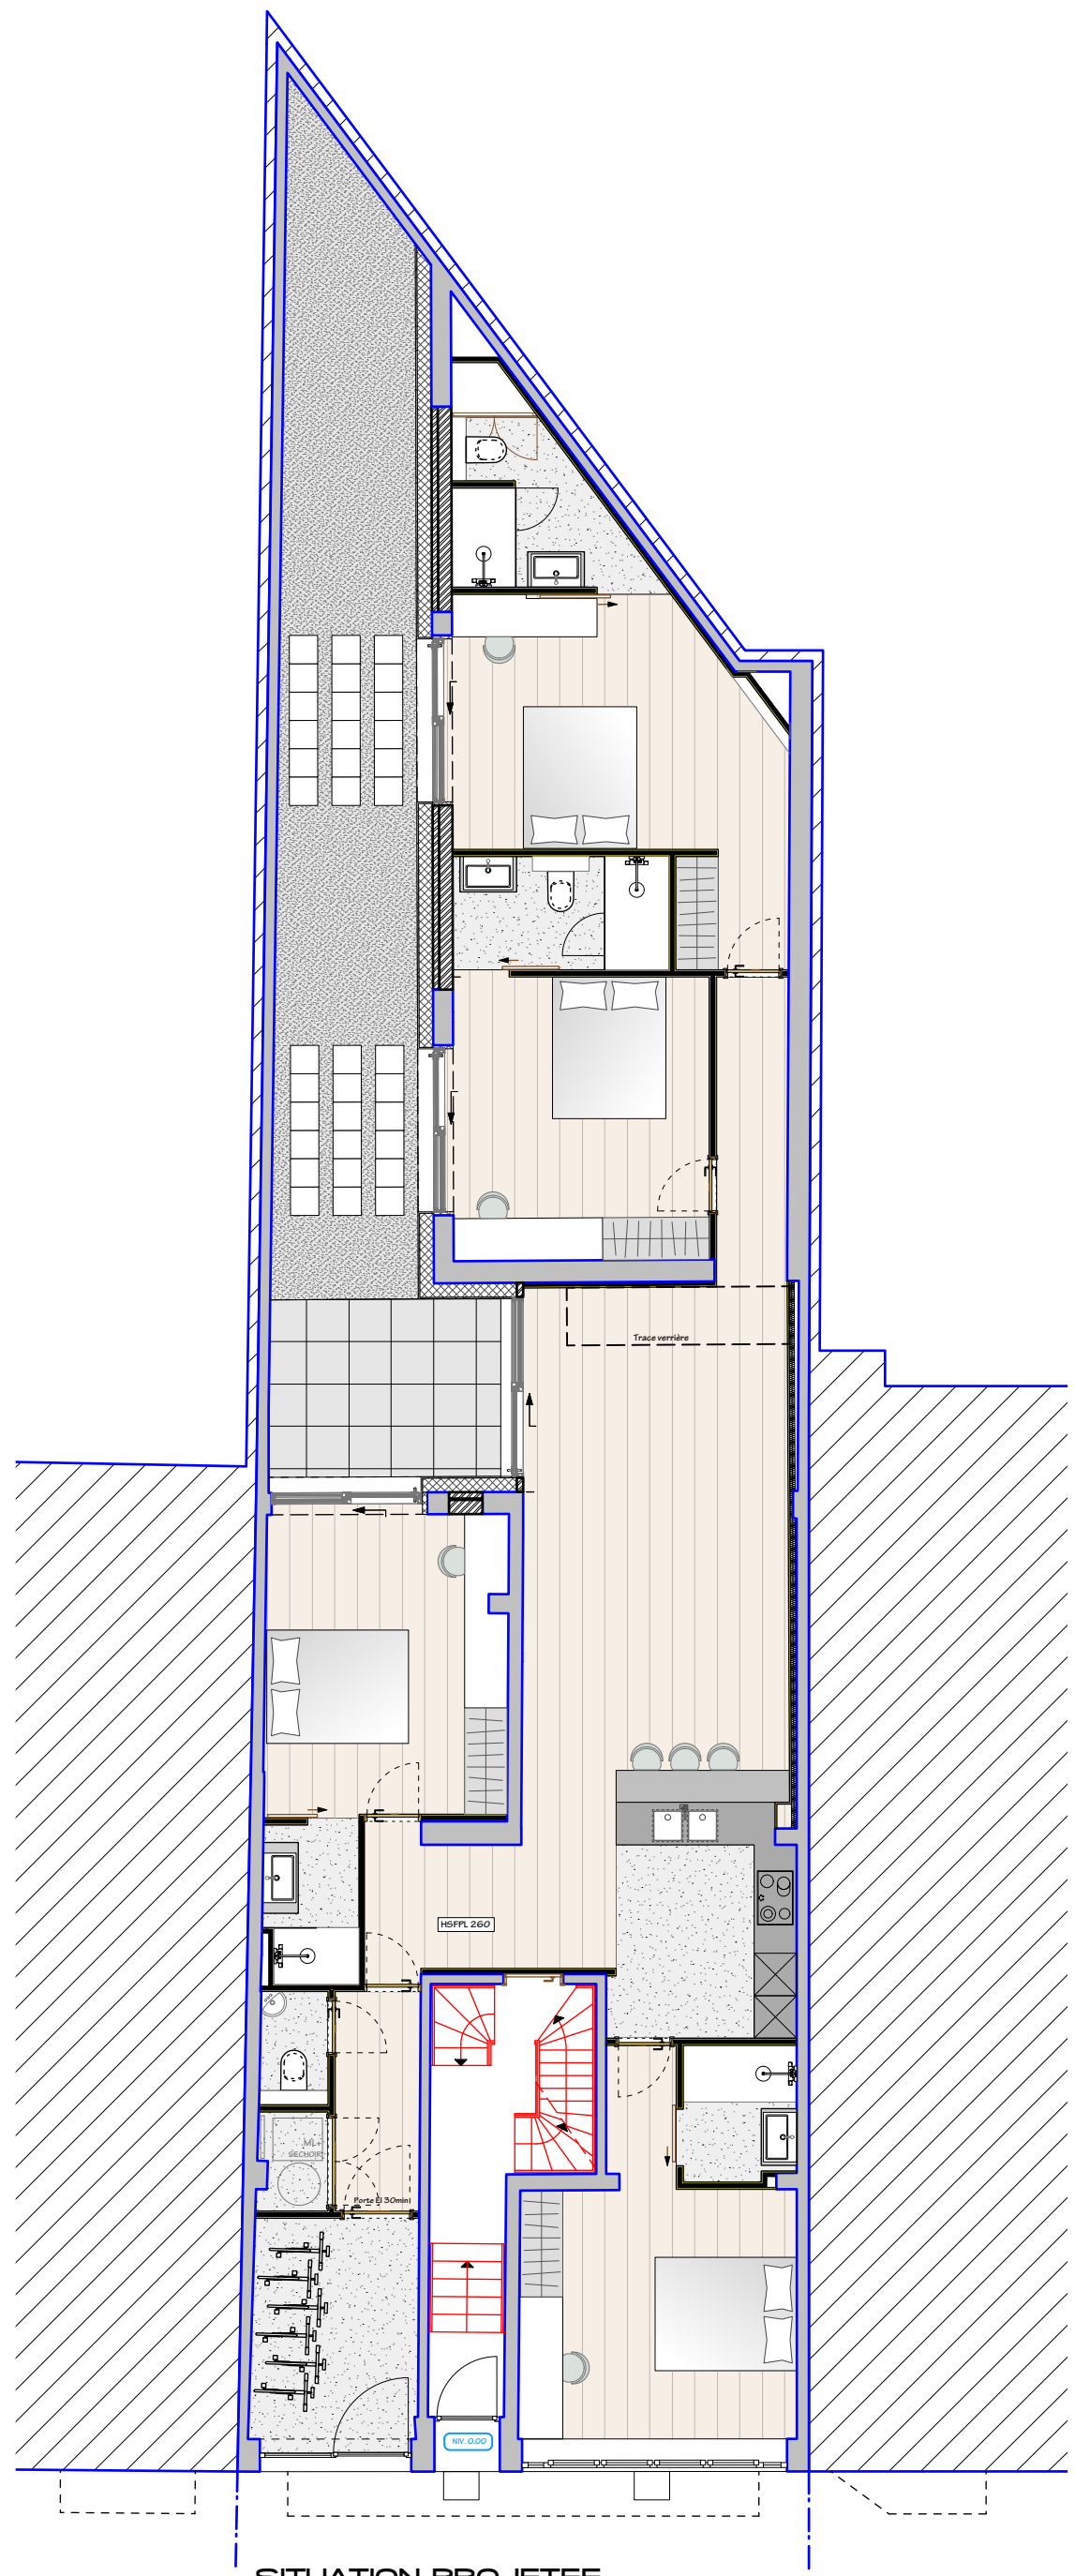


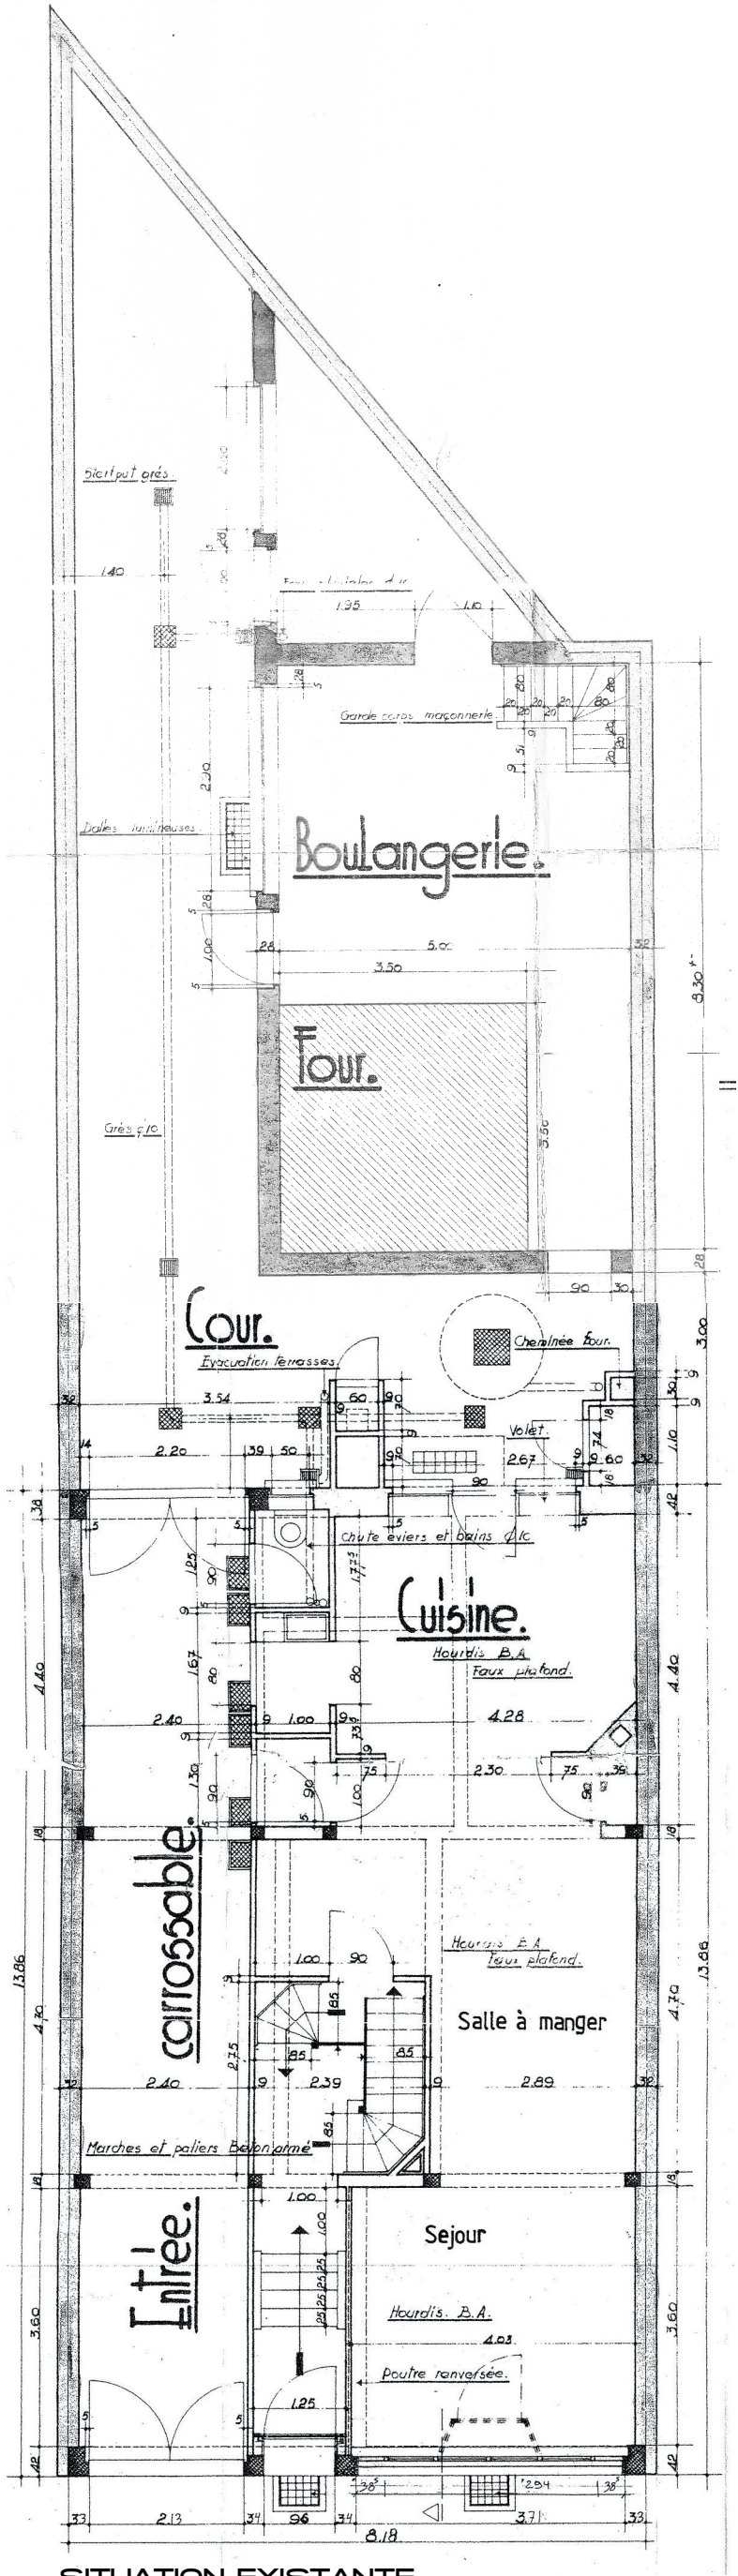

MAITRE DE L'OUVRAGE

Avenue Prekelinden, 8
1200 WOLUWE-SAINT-LAMBERT

REZ-DE-CHAUSSEE

1/100

01-10-20

ATELIER

