



COUPE 1

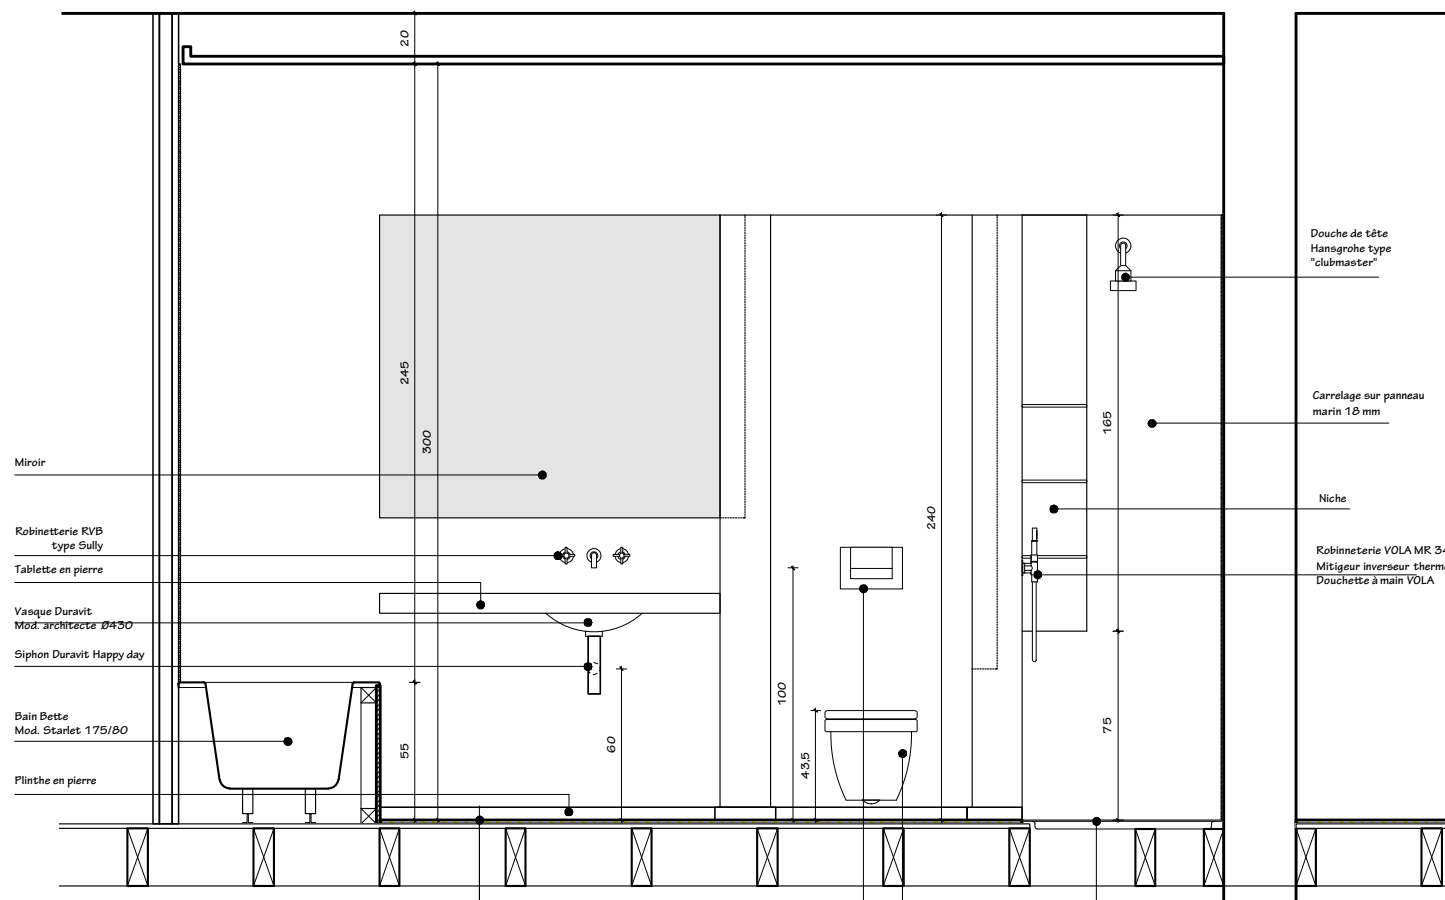

COUPE 2

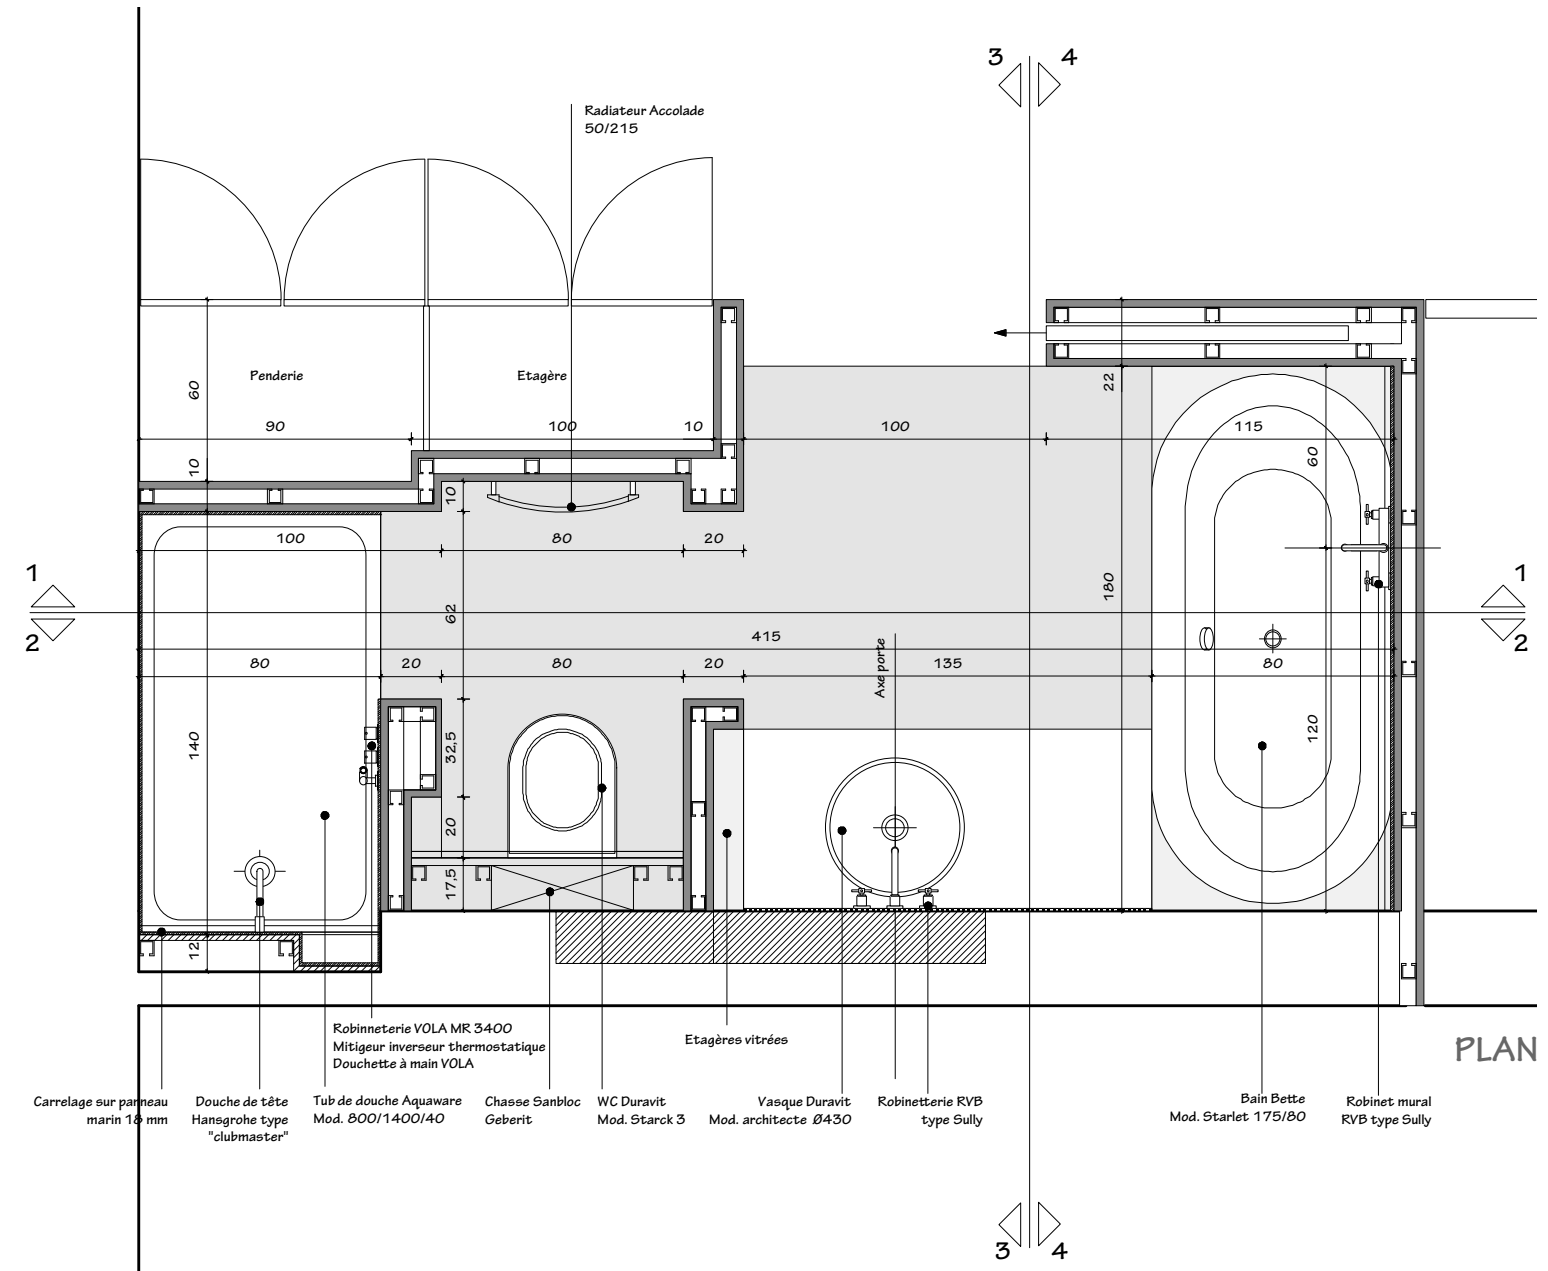

PLAN