


COUPE 1

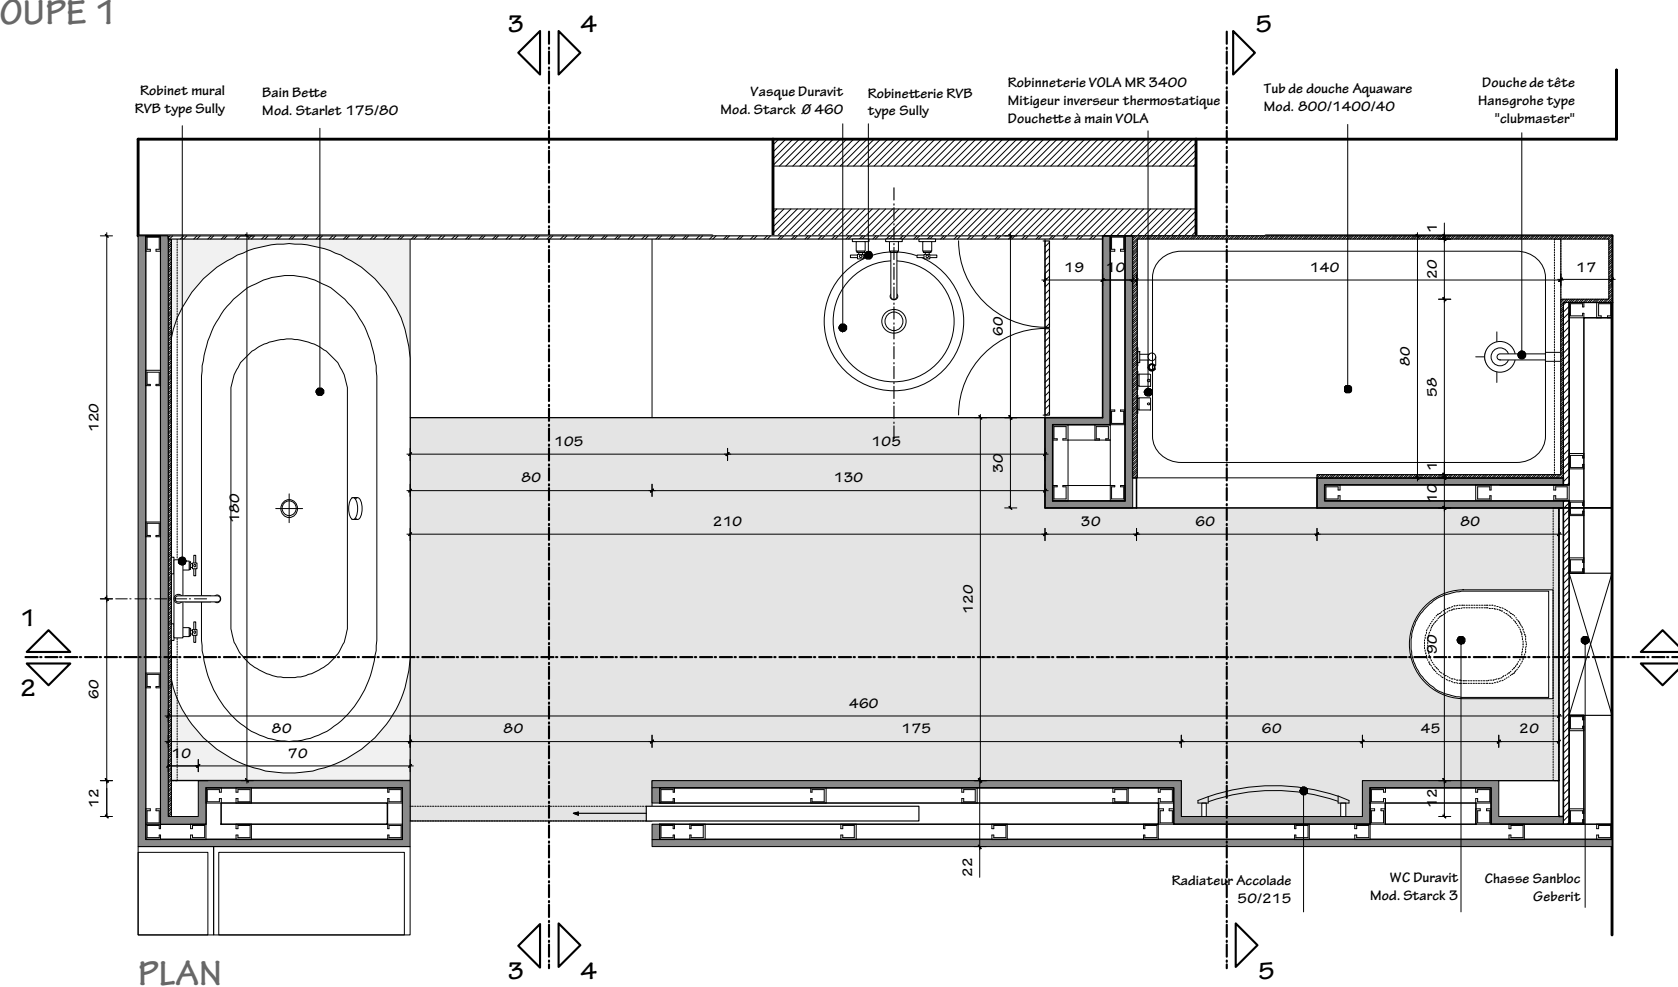

PLAN