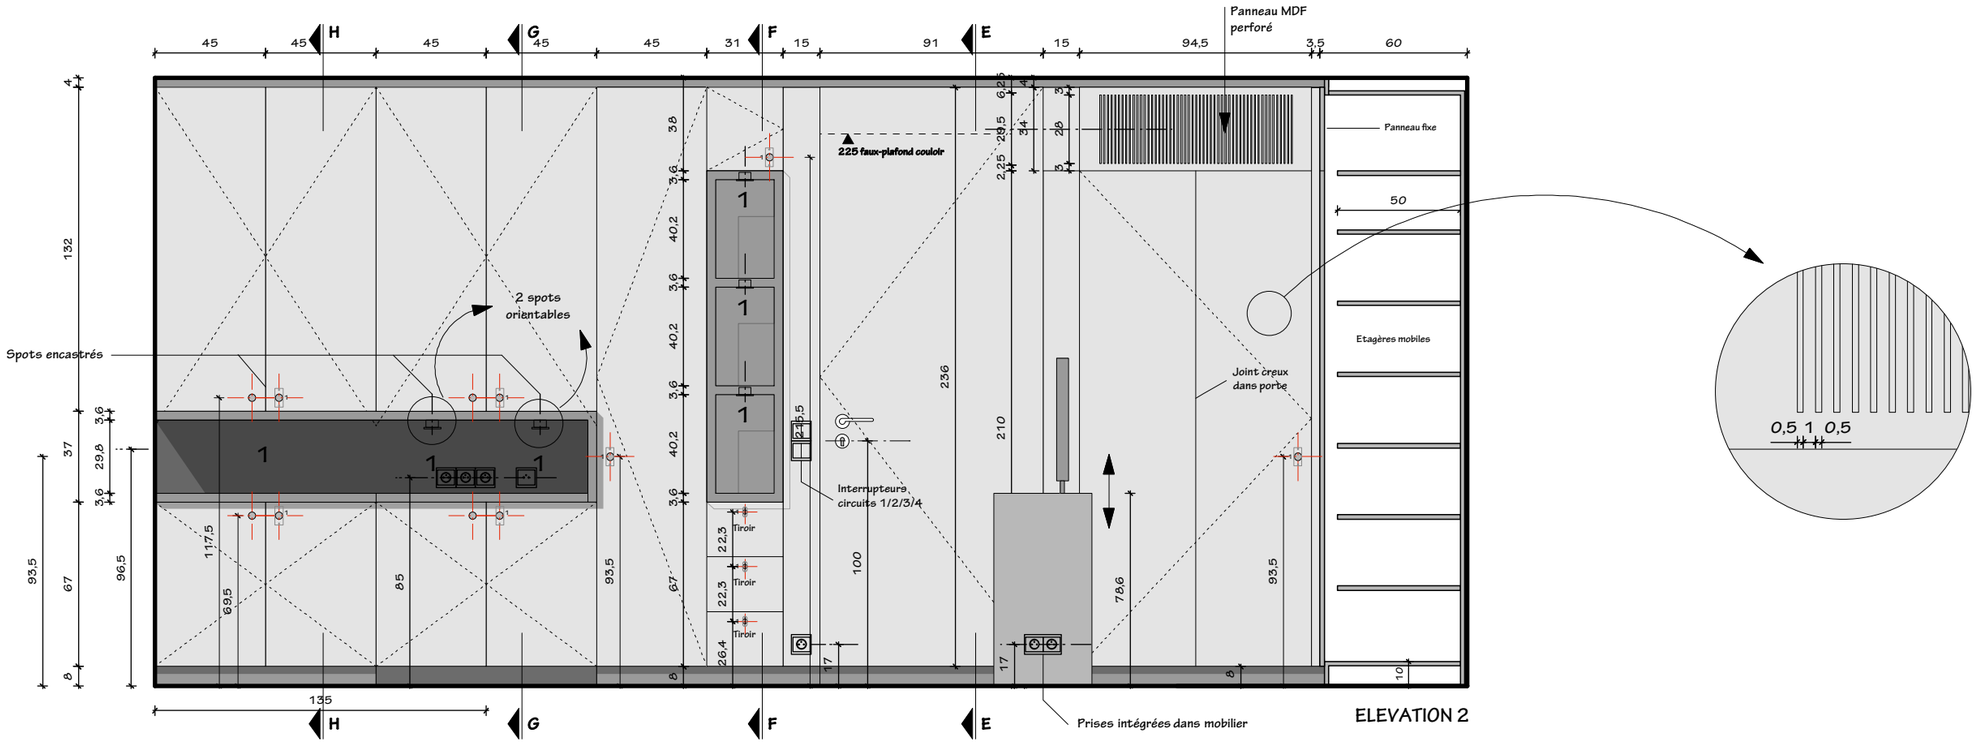

ELEVATION 2

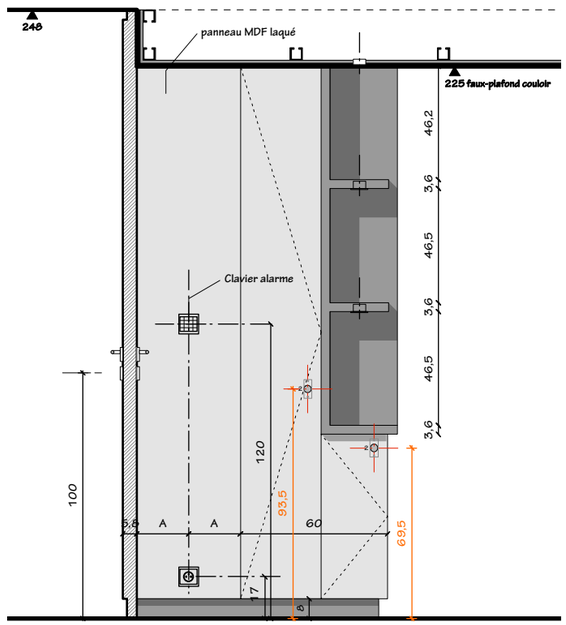

COUPE EE

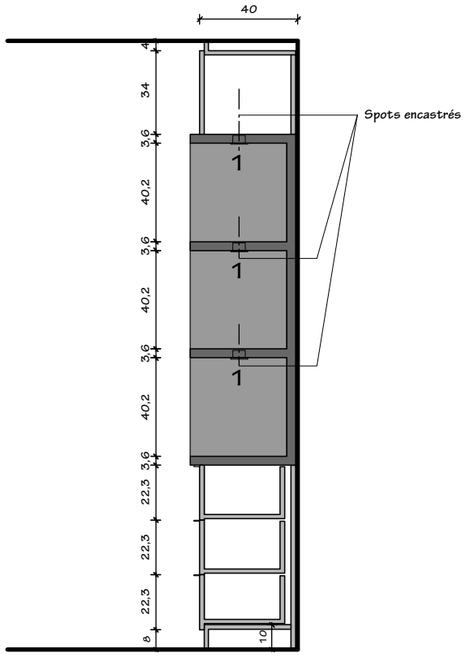

COUPE FF

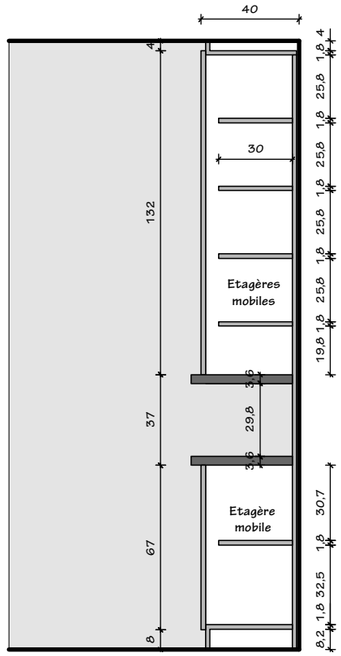

COUPE HH

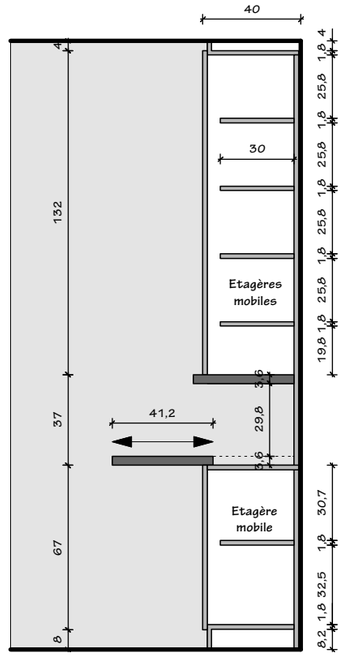

COUPE GG

RESIDENCE 4 WINDEN - TRIPLEX

Détails - Chambre 1 - Elévation et coupe

ATELIER 22.4