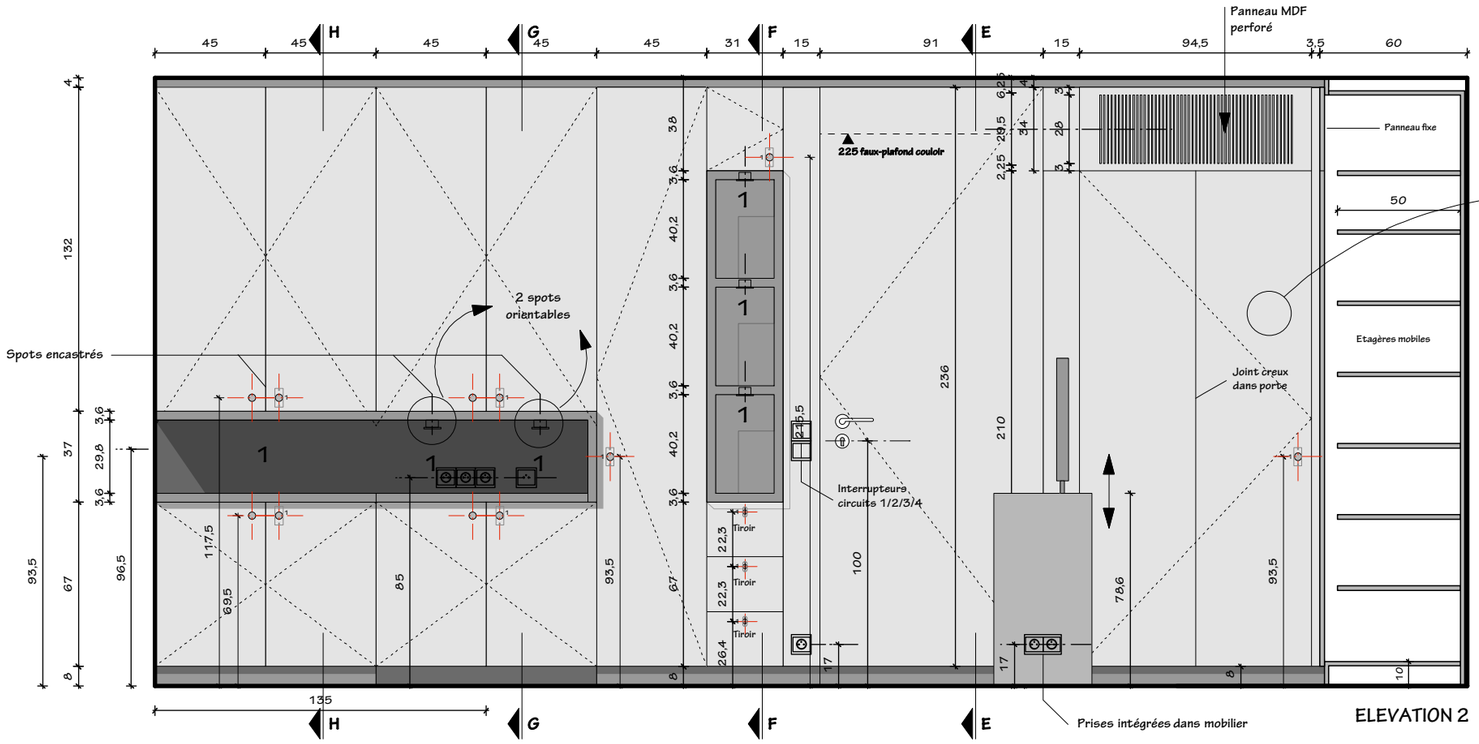

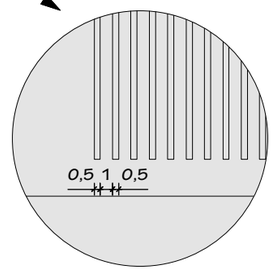

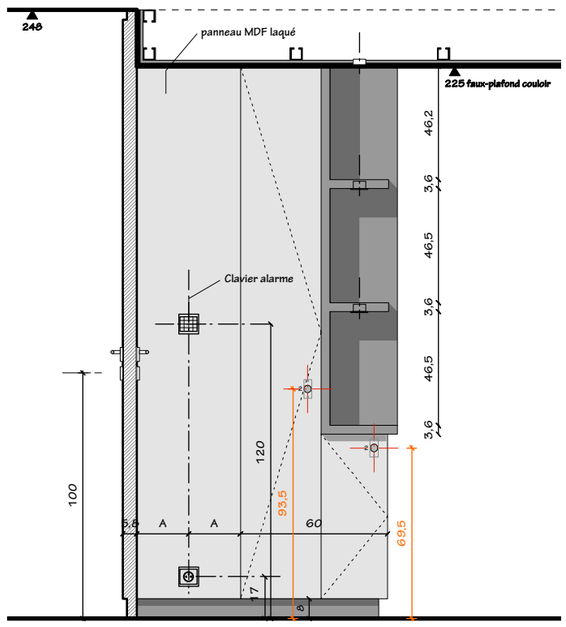

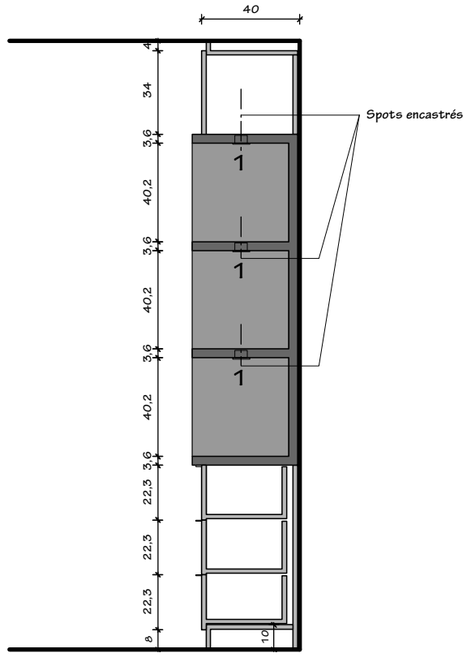

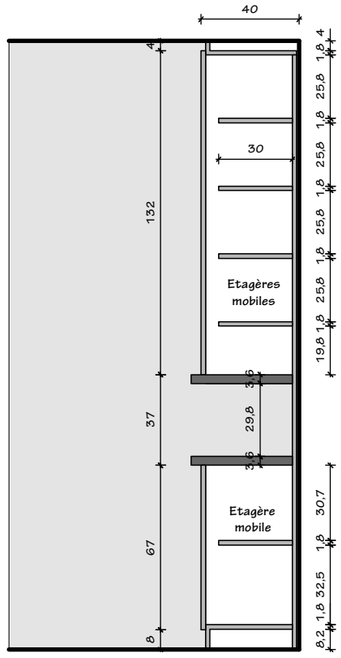

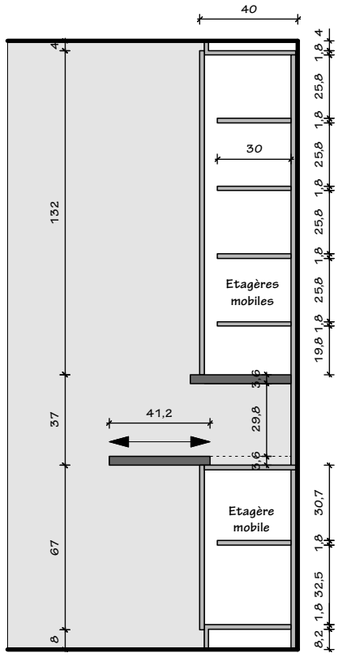

RESIDENCE 4 WINDEN - TRIPLEX

Détails - Chambre 1 - Elévation et coupe

ATELIER 22:4