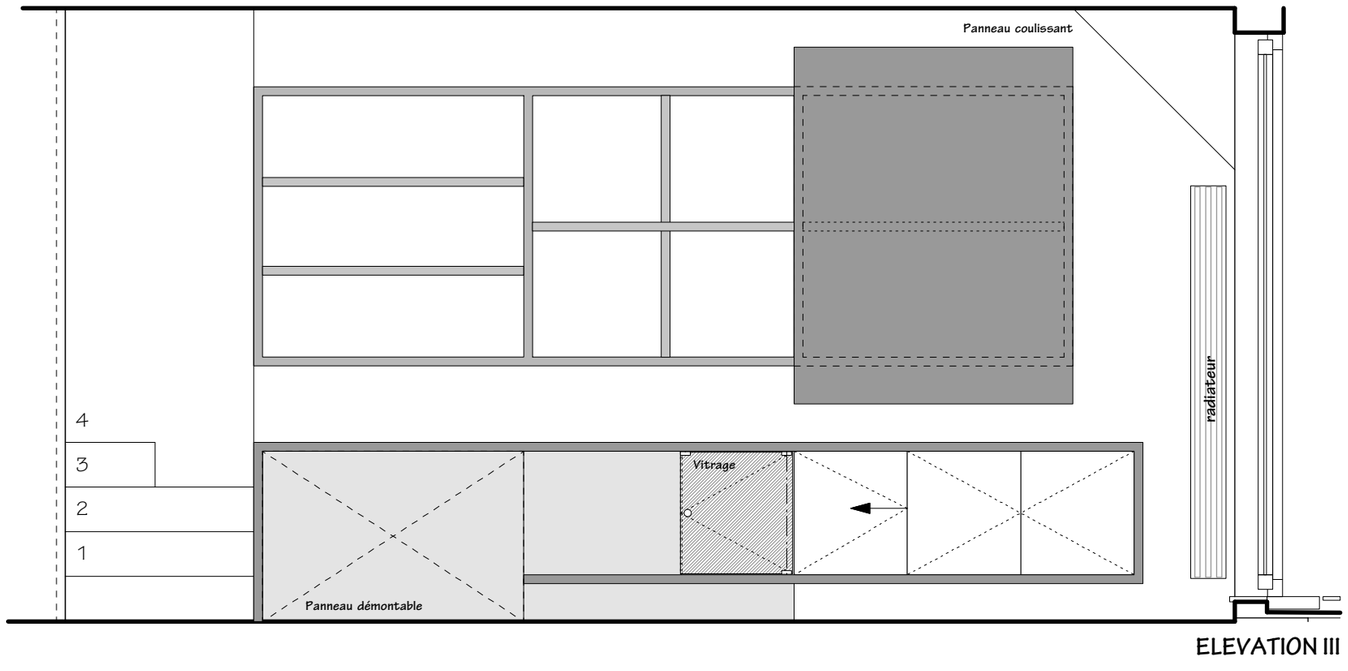


ELEVATION III

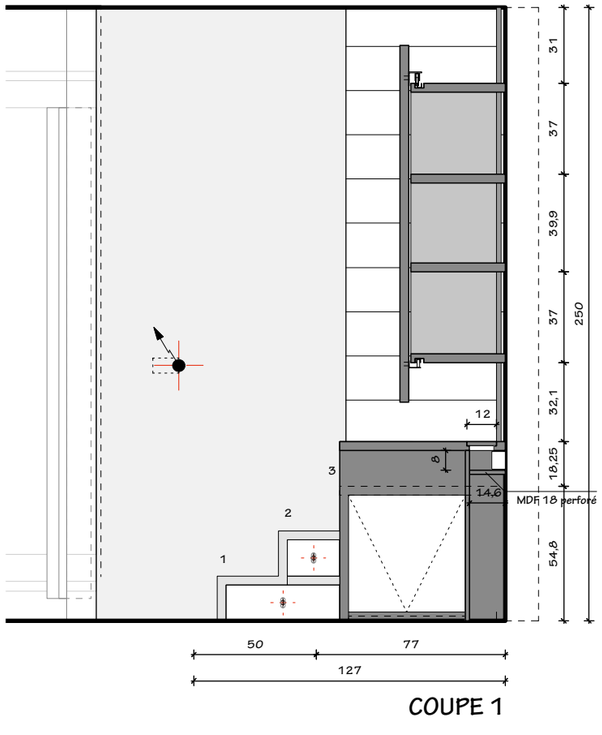


COUPE 1

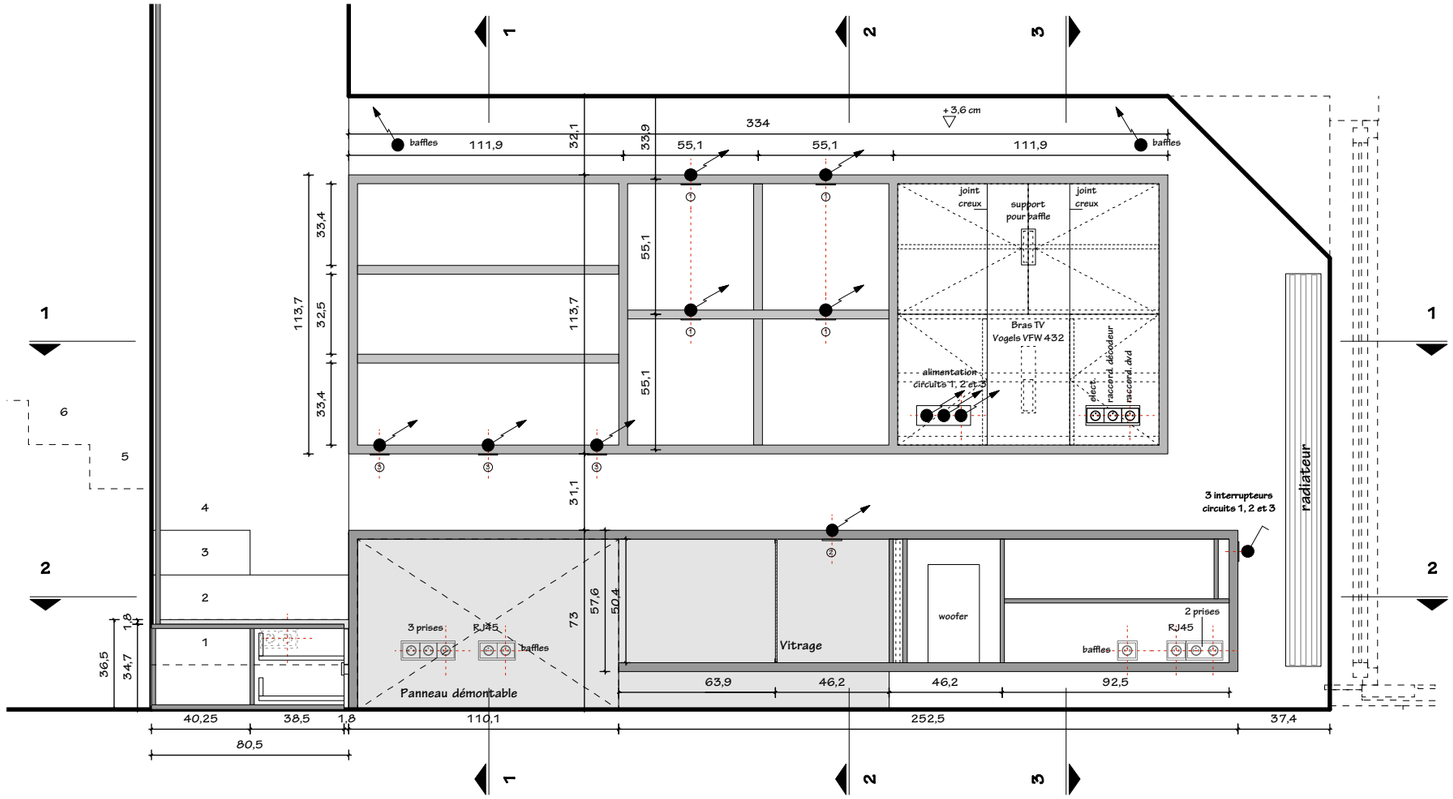


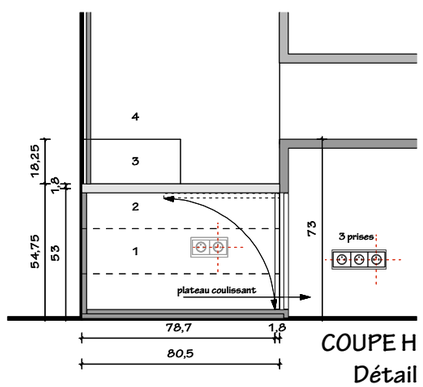


COUPE H
Détail

# RESIDENCE 4 WINDEN - TRIPLEX

Détails - Séjour - Elévation et coupe

ATELIER 22:4