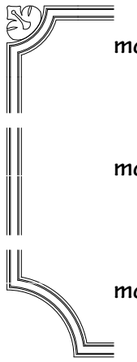

moulure ARSTYL SP 3.6

moulure ARSTYL S 3

moulure ARSTYL SP 3.4

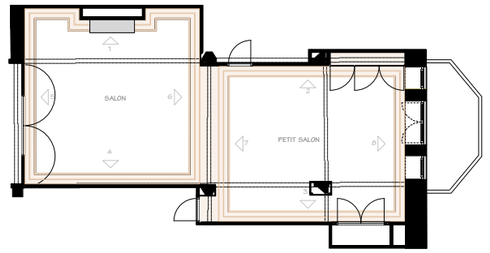

Elévation 5

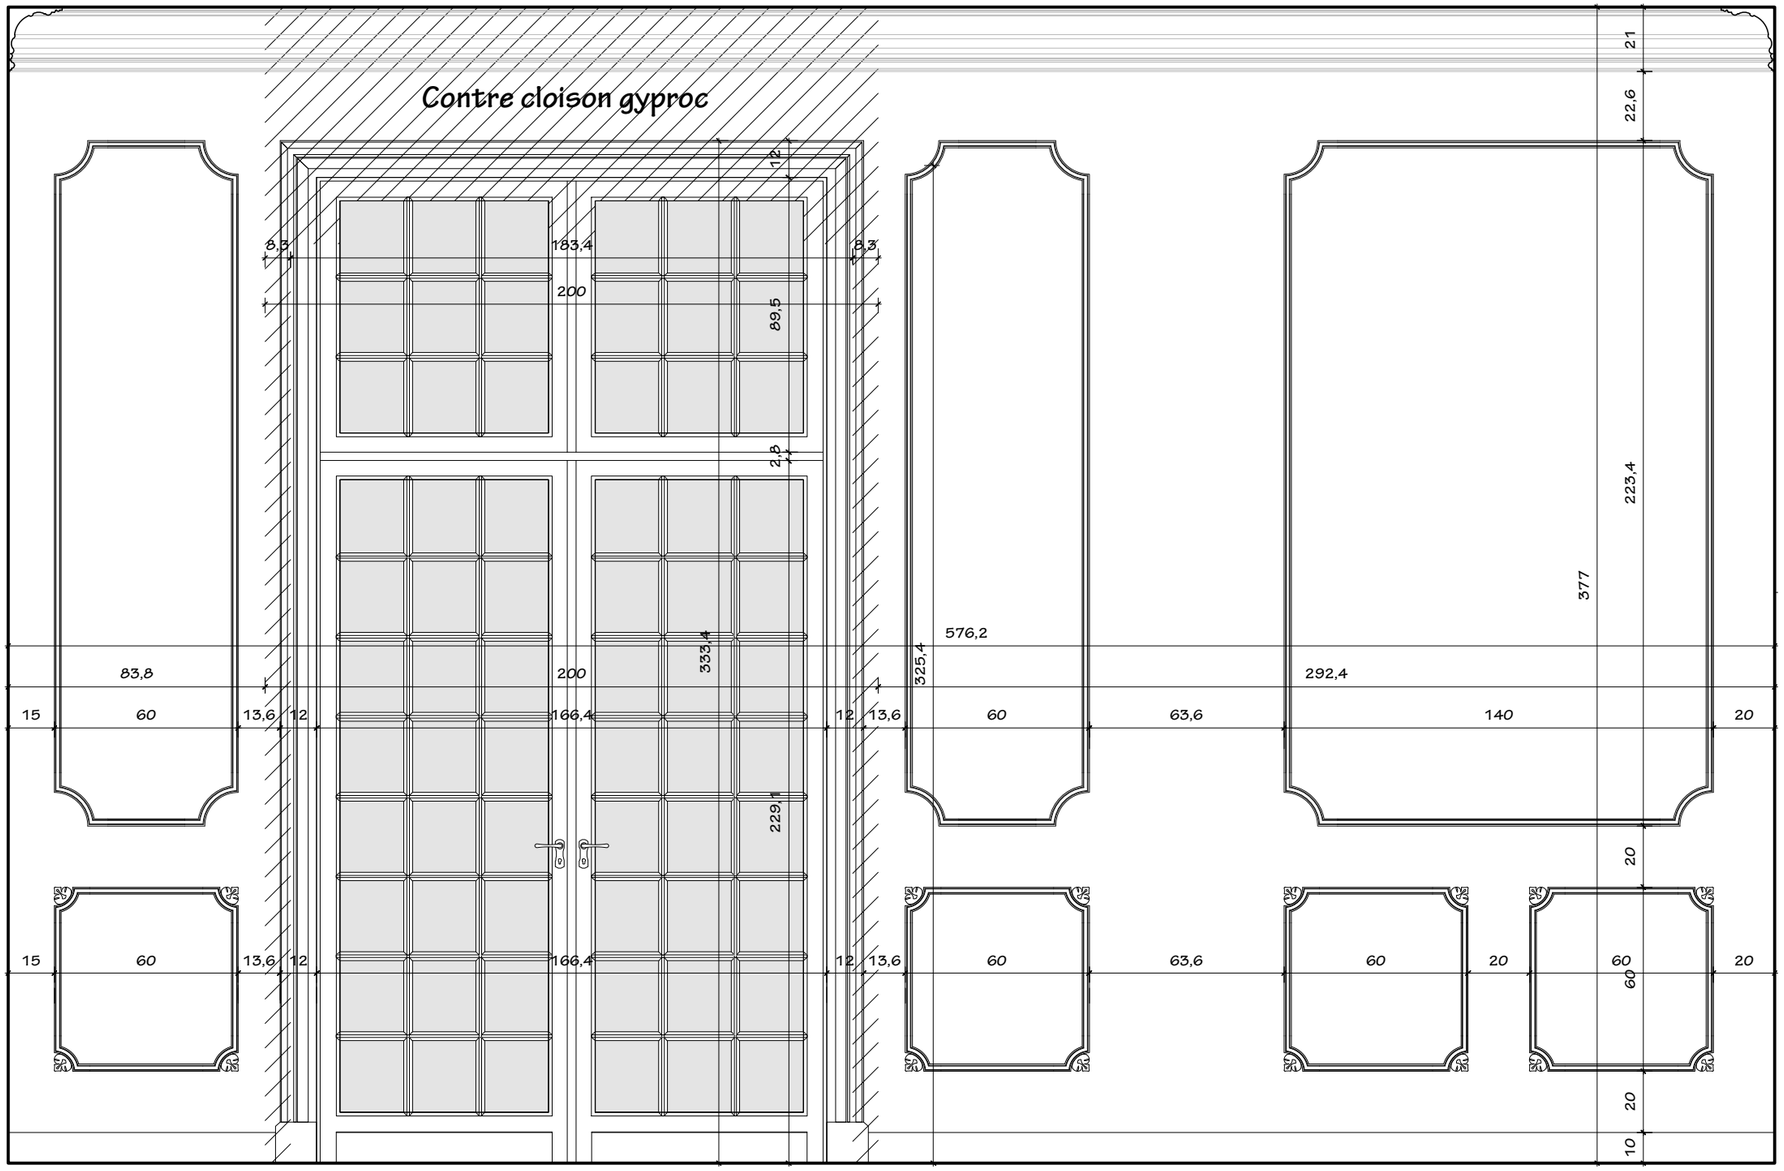

RESIDENCE HYDE PARK

Détails - Chelsea 1.1- Moulures salon

ATELIER 22+4