moulure ARSTYL SP 3.6

moulure ARSTYL S 3

moulure ARSTYL SP 3.4

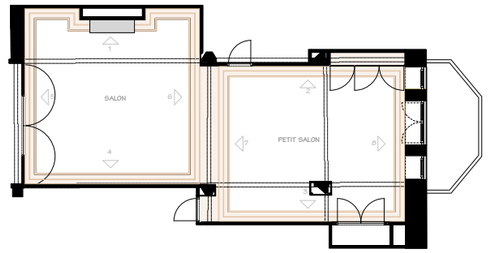

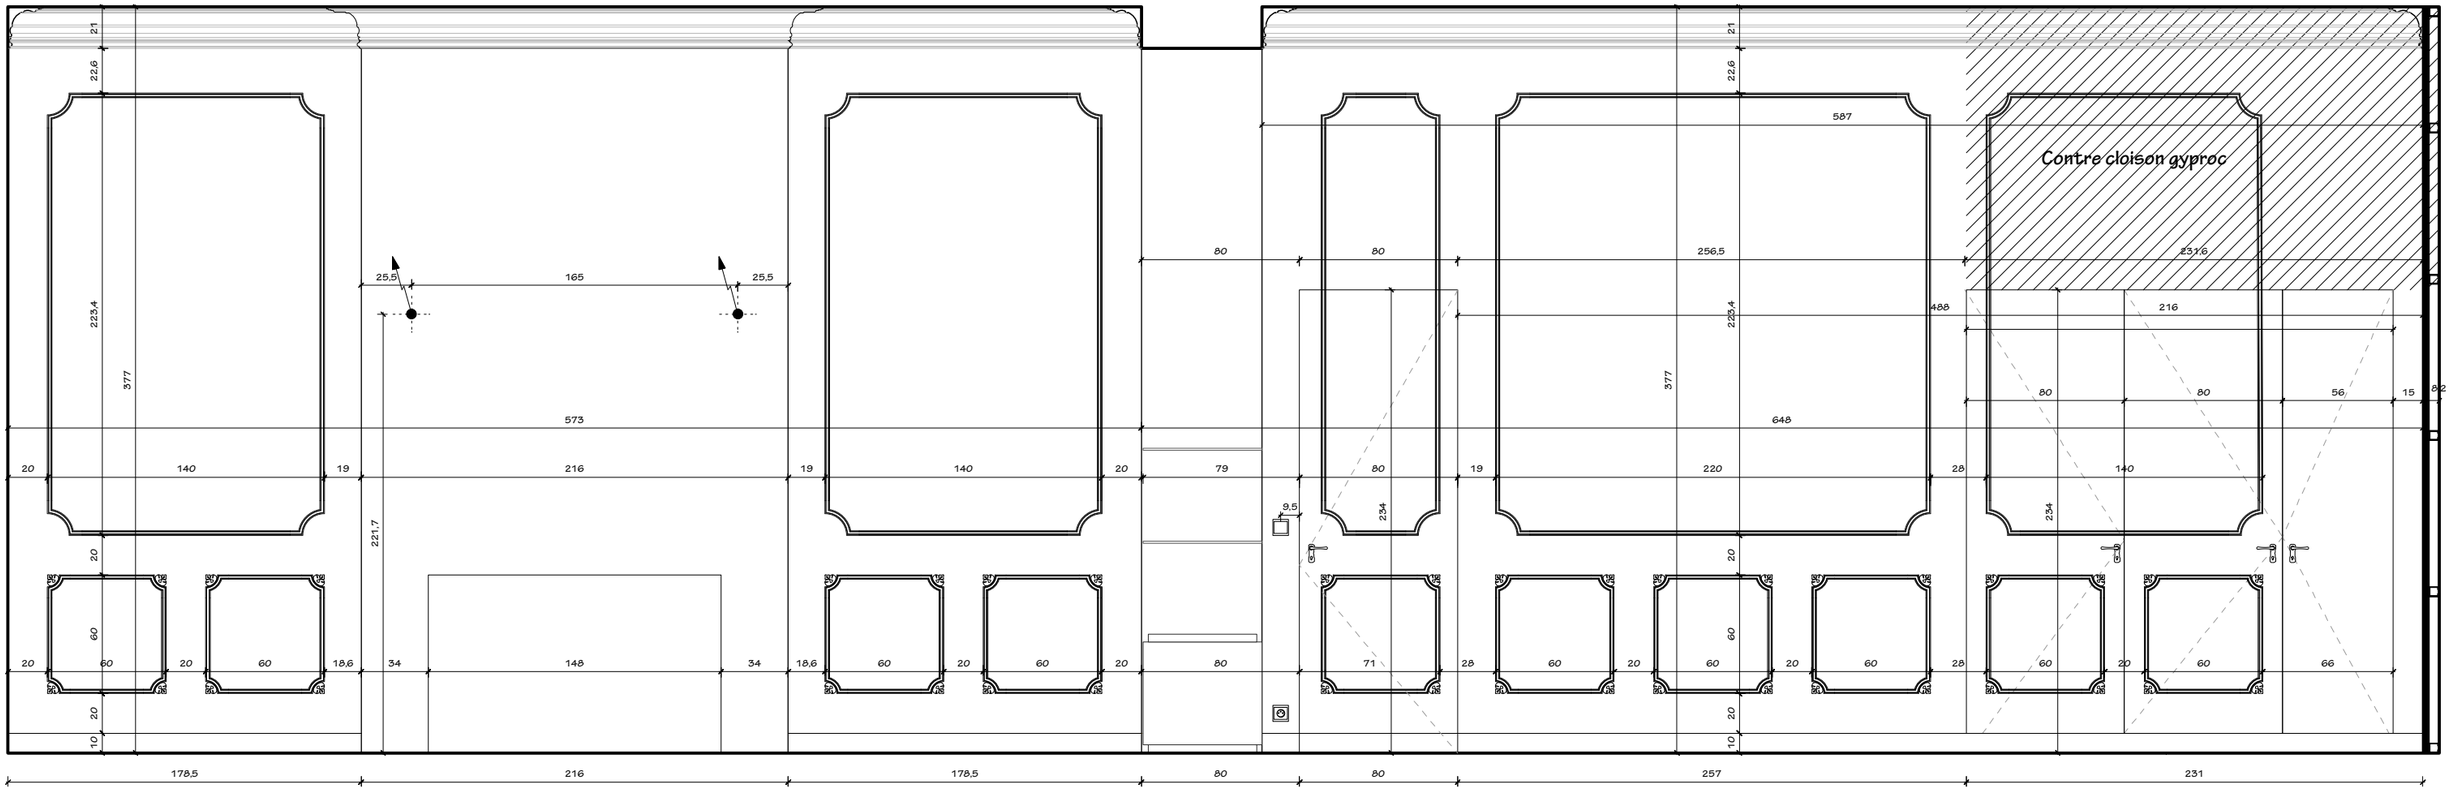

Elévation 1

Elévation 2

RESIDENCE HYDE PARK

Détails - Chelsea 1.1- Moulures salon et petit salon

ATELIER 22+4