
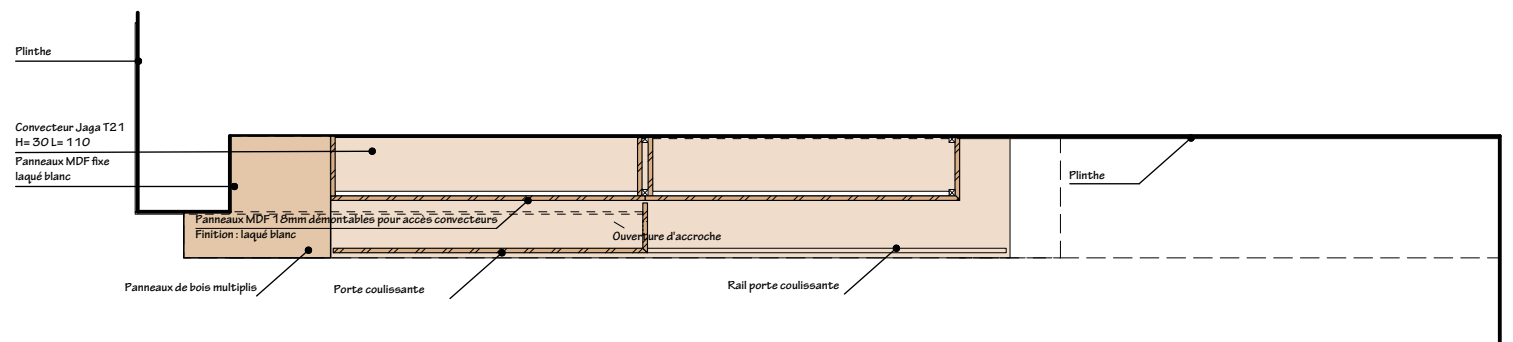
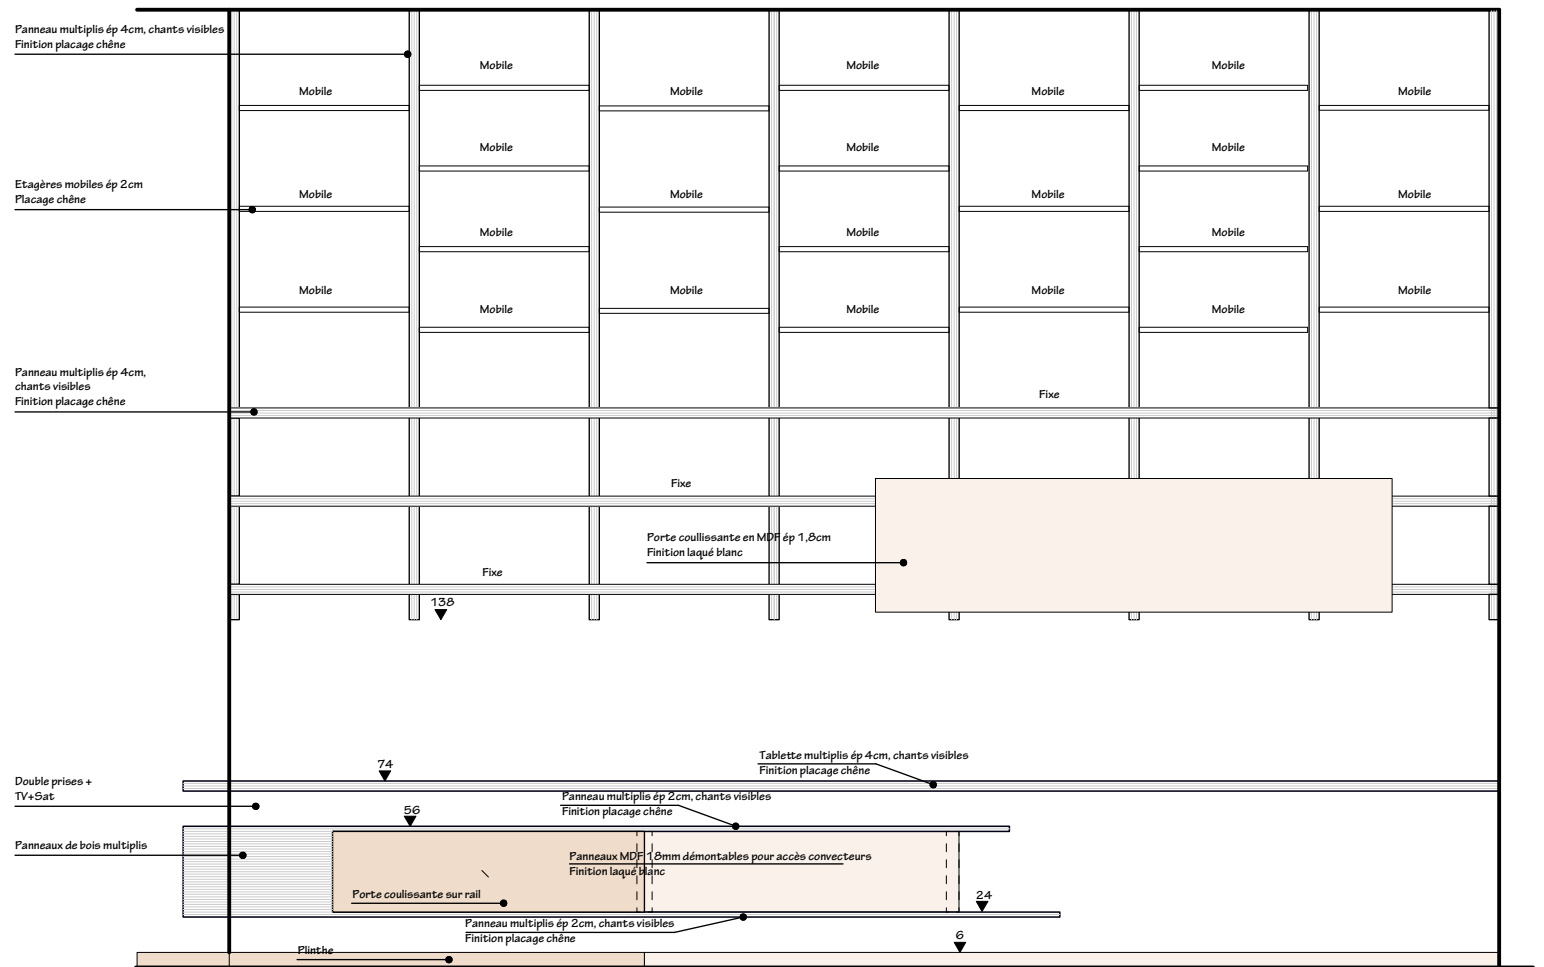
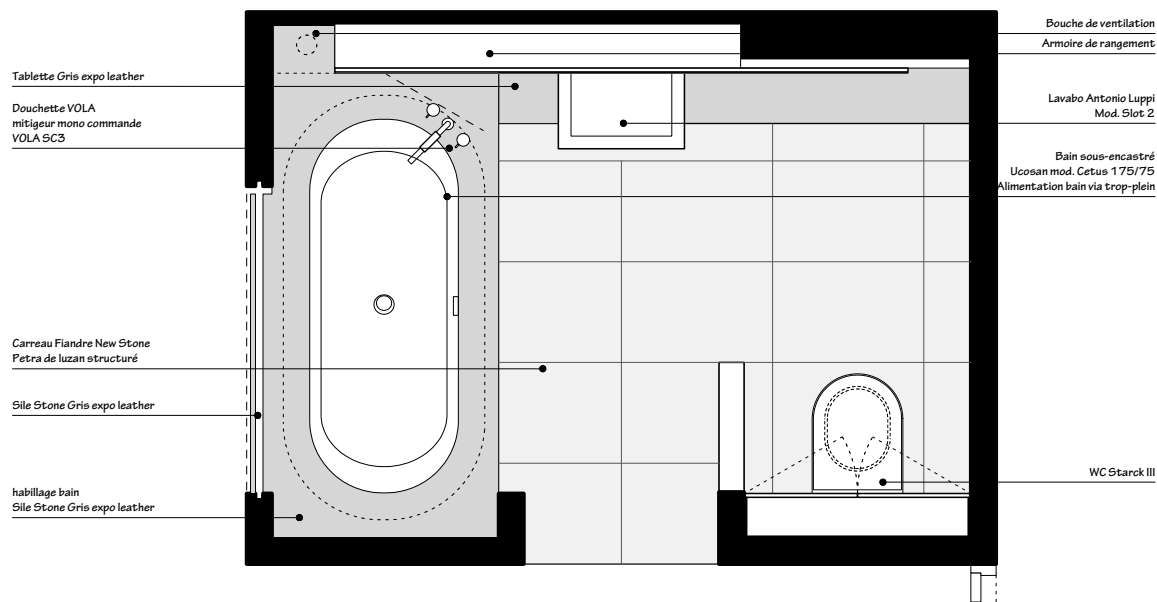


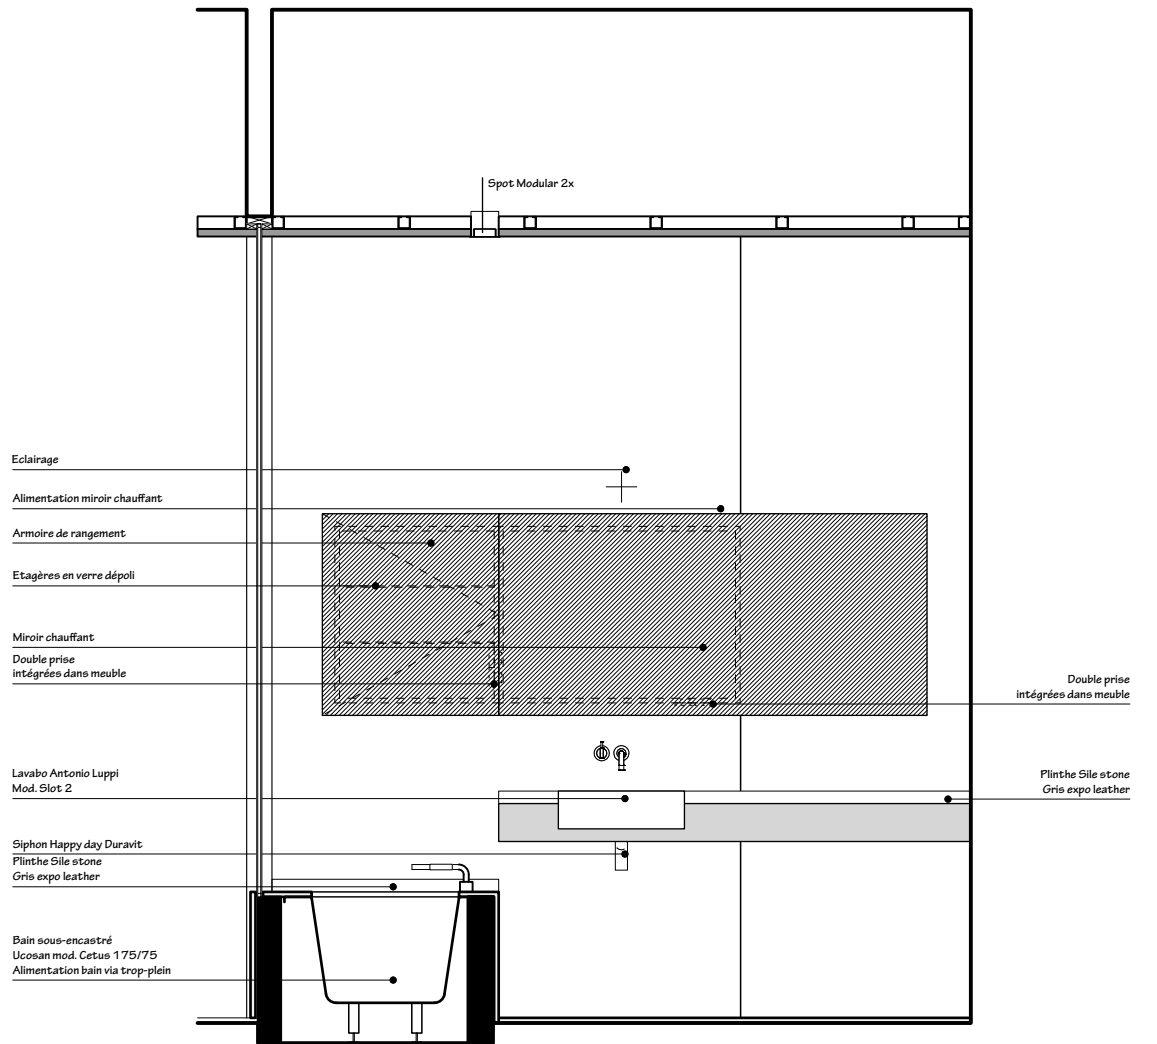

RESIDENCE HYDE PARK

Détails - Eton E1.2 - Salle-de-bain CH1 et mobilier bureau