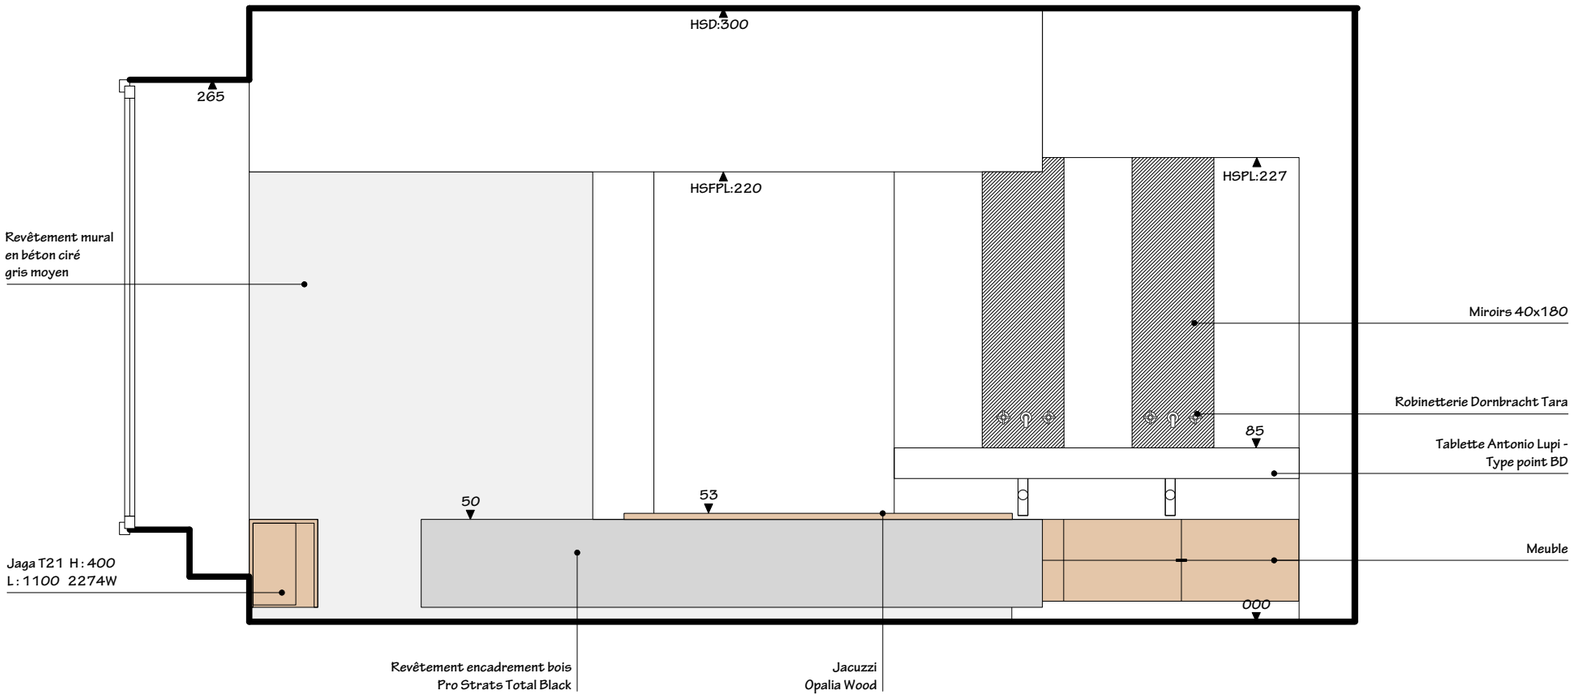

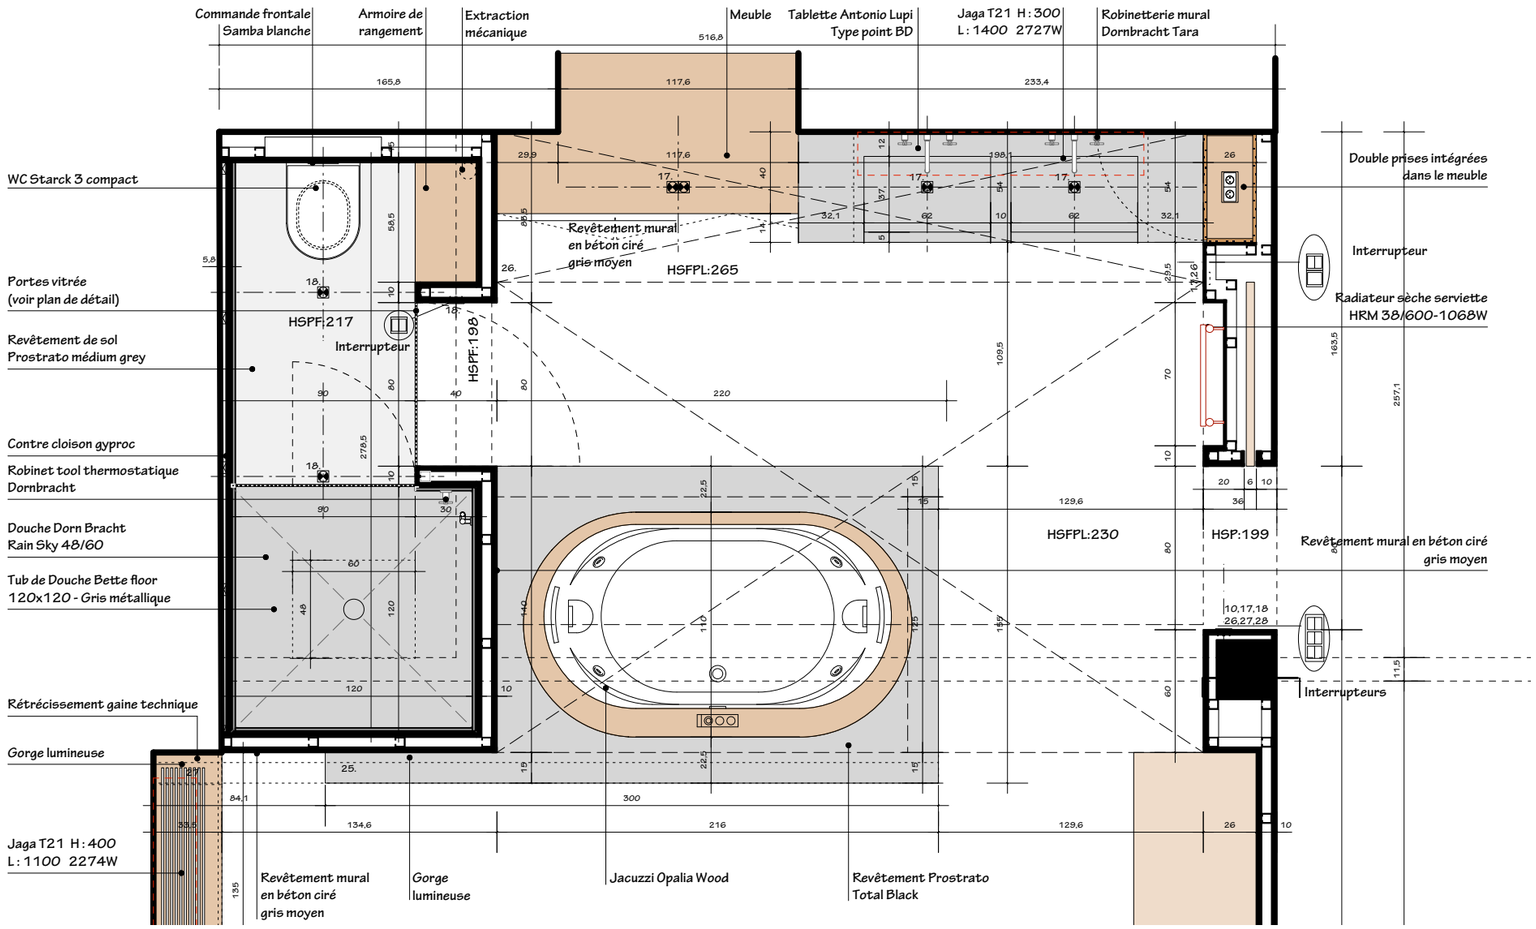

RESIDENCE HYDE PARK

Détails - Eton E3.1 - Salle-de-bain CH1

ATELIER 22+