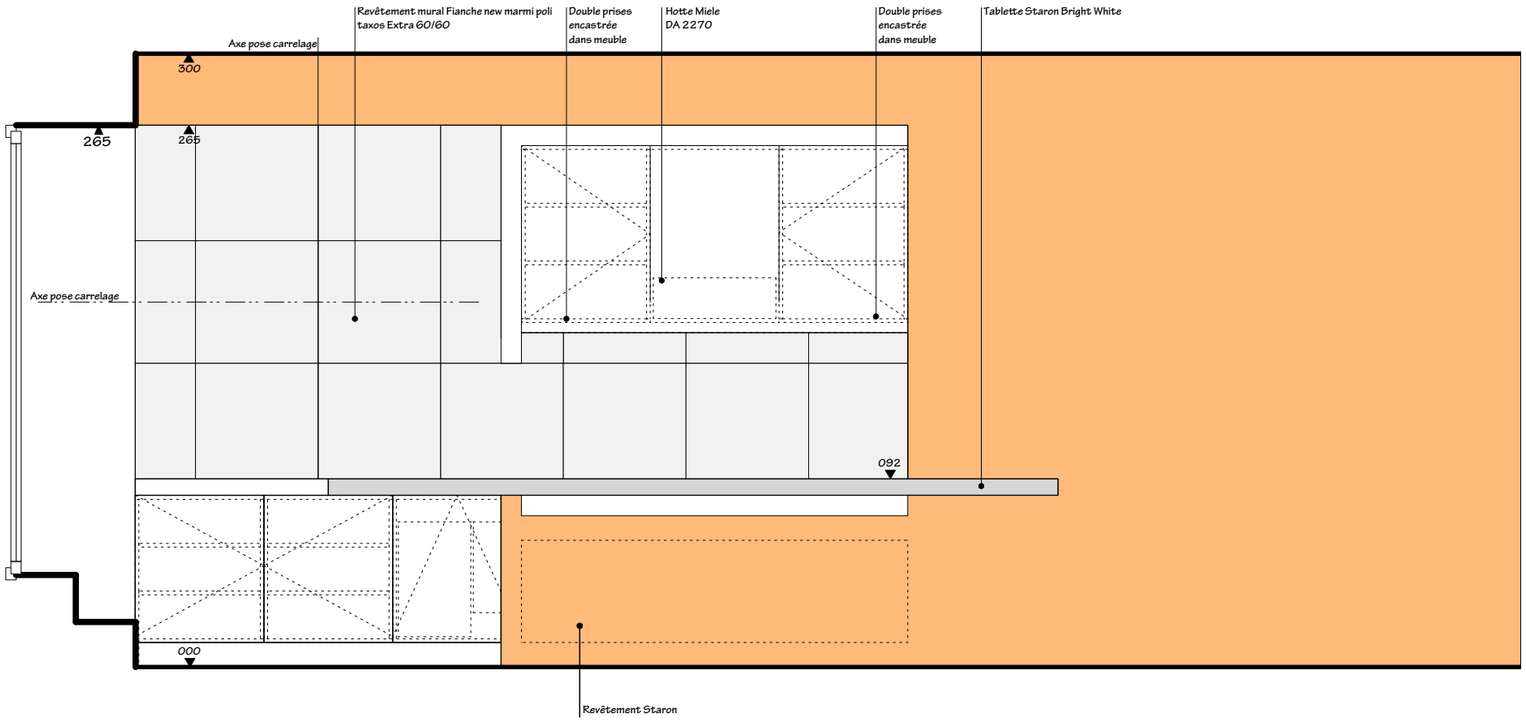

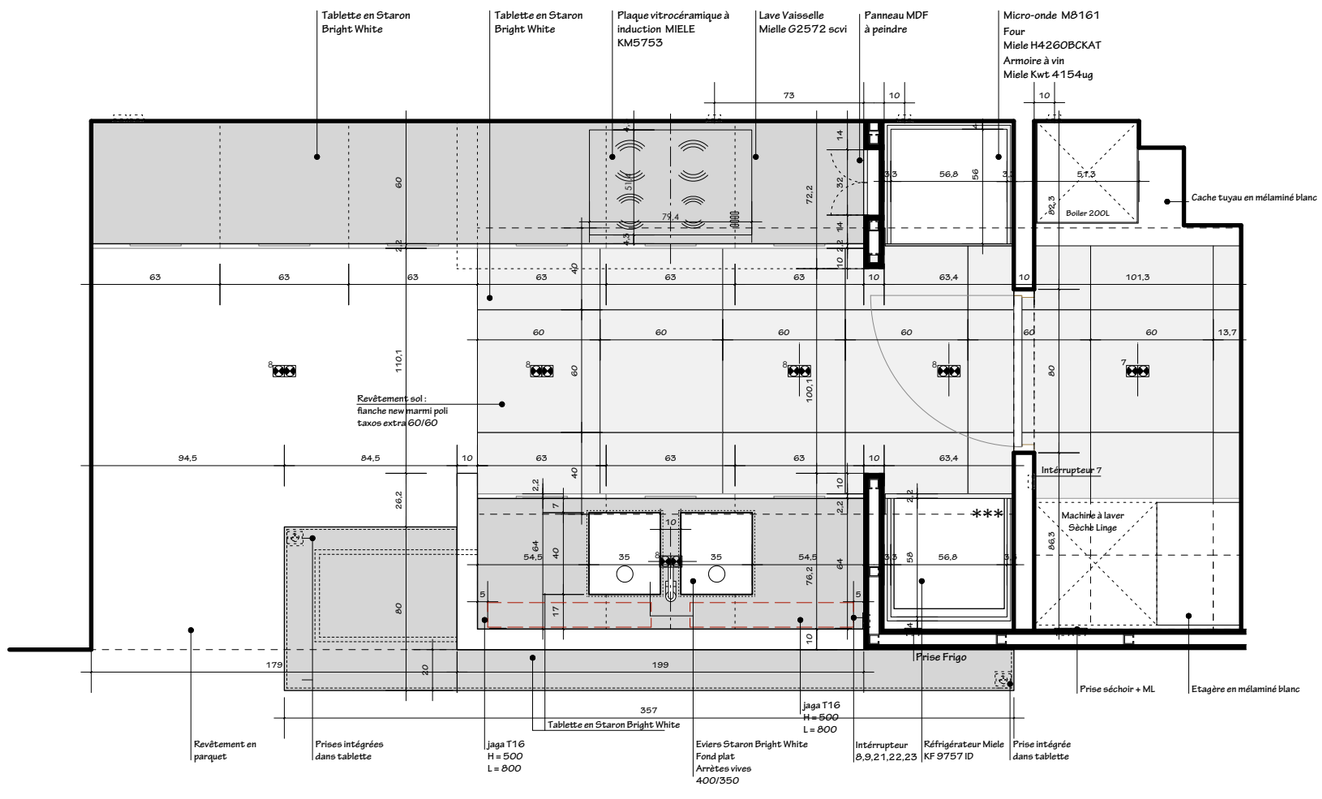

RESIDENCE HYDE PARK

Détails - Eton E3.1 - Cuisine

ATELIER 22:4