MAITRE DE L'OUVRAGE

Long Street And Forrest SA#

Avenue des Statuaires, 43
1180 BRUXELLES

171 - LES CLOSERIES DU VERREWINKEL

Lotissement
Av. Dolez et Rue Engeland
1180 BRUXELLES

DOSSIER D'EXECUTION

LOT 6 - 1er ETAGE

04

25-08-20

ATELIER 22.4

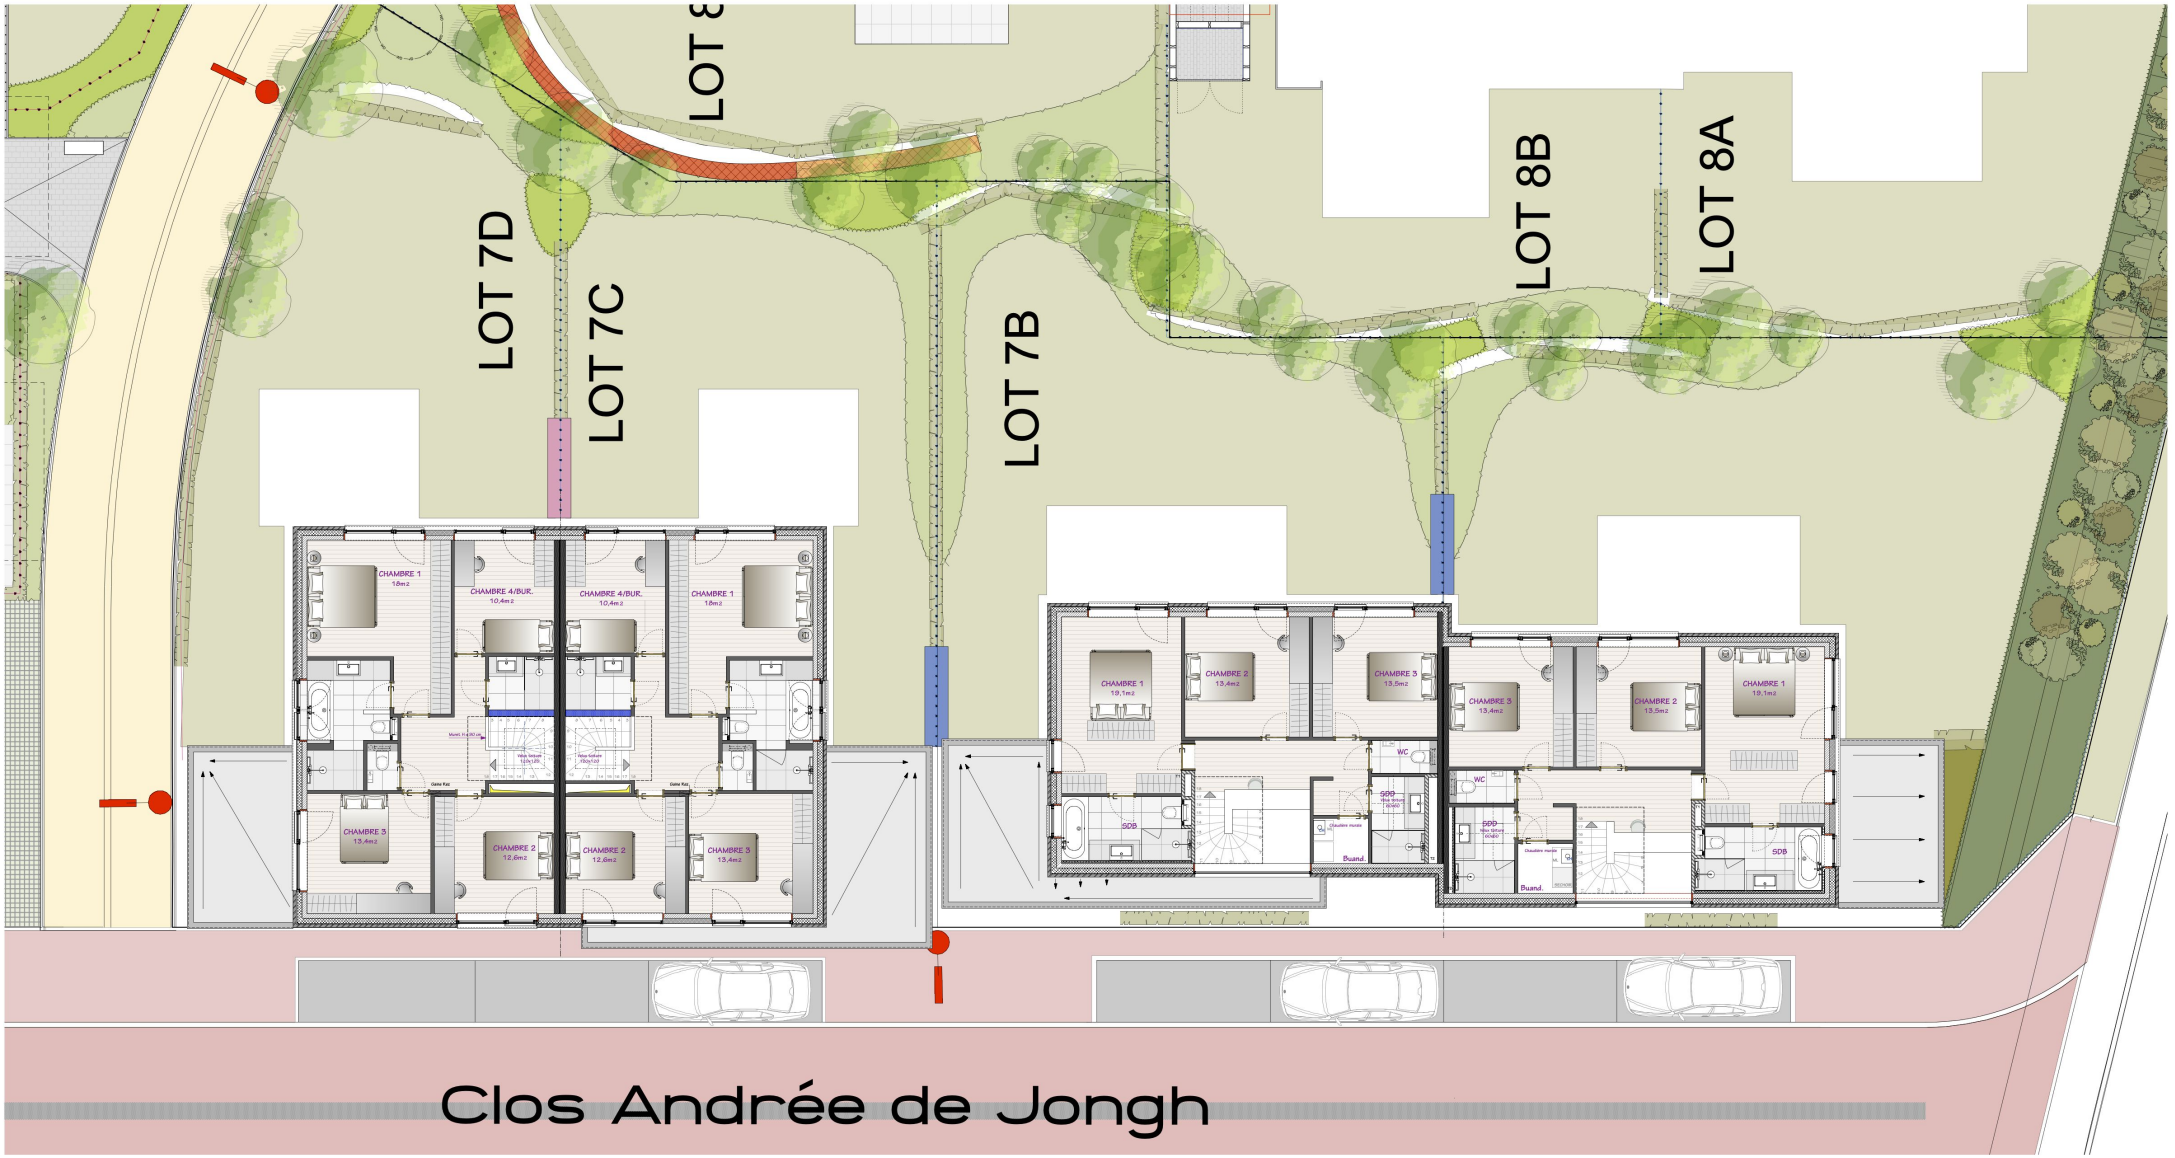

MAITRE DE L'OUVRAGE

Long Street And Forrest SA#

Avenue des Statuaires, 43
1180 BRUXELLES

171 - LES CLOSERIES DU VERREWINKEL

Lotissement
Av. Dolez et Rue Engeland
1180 BRUXELLES

DOSSIER D'EXECUTION

LOT 7 - 1er ETAGE

05

25-08-20

ATELIER 22.4